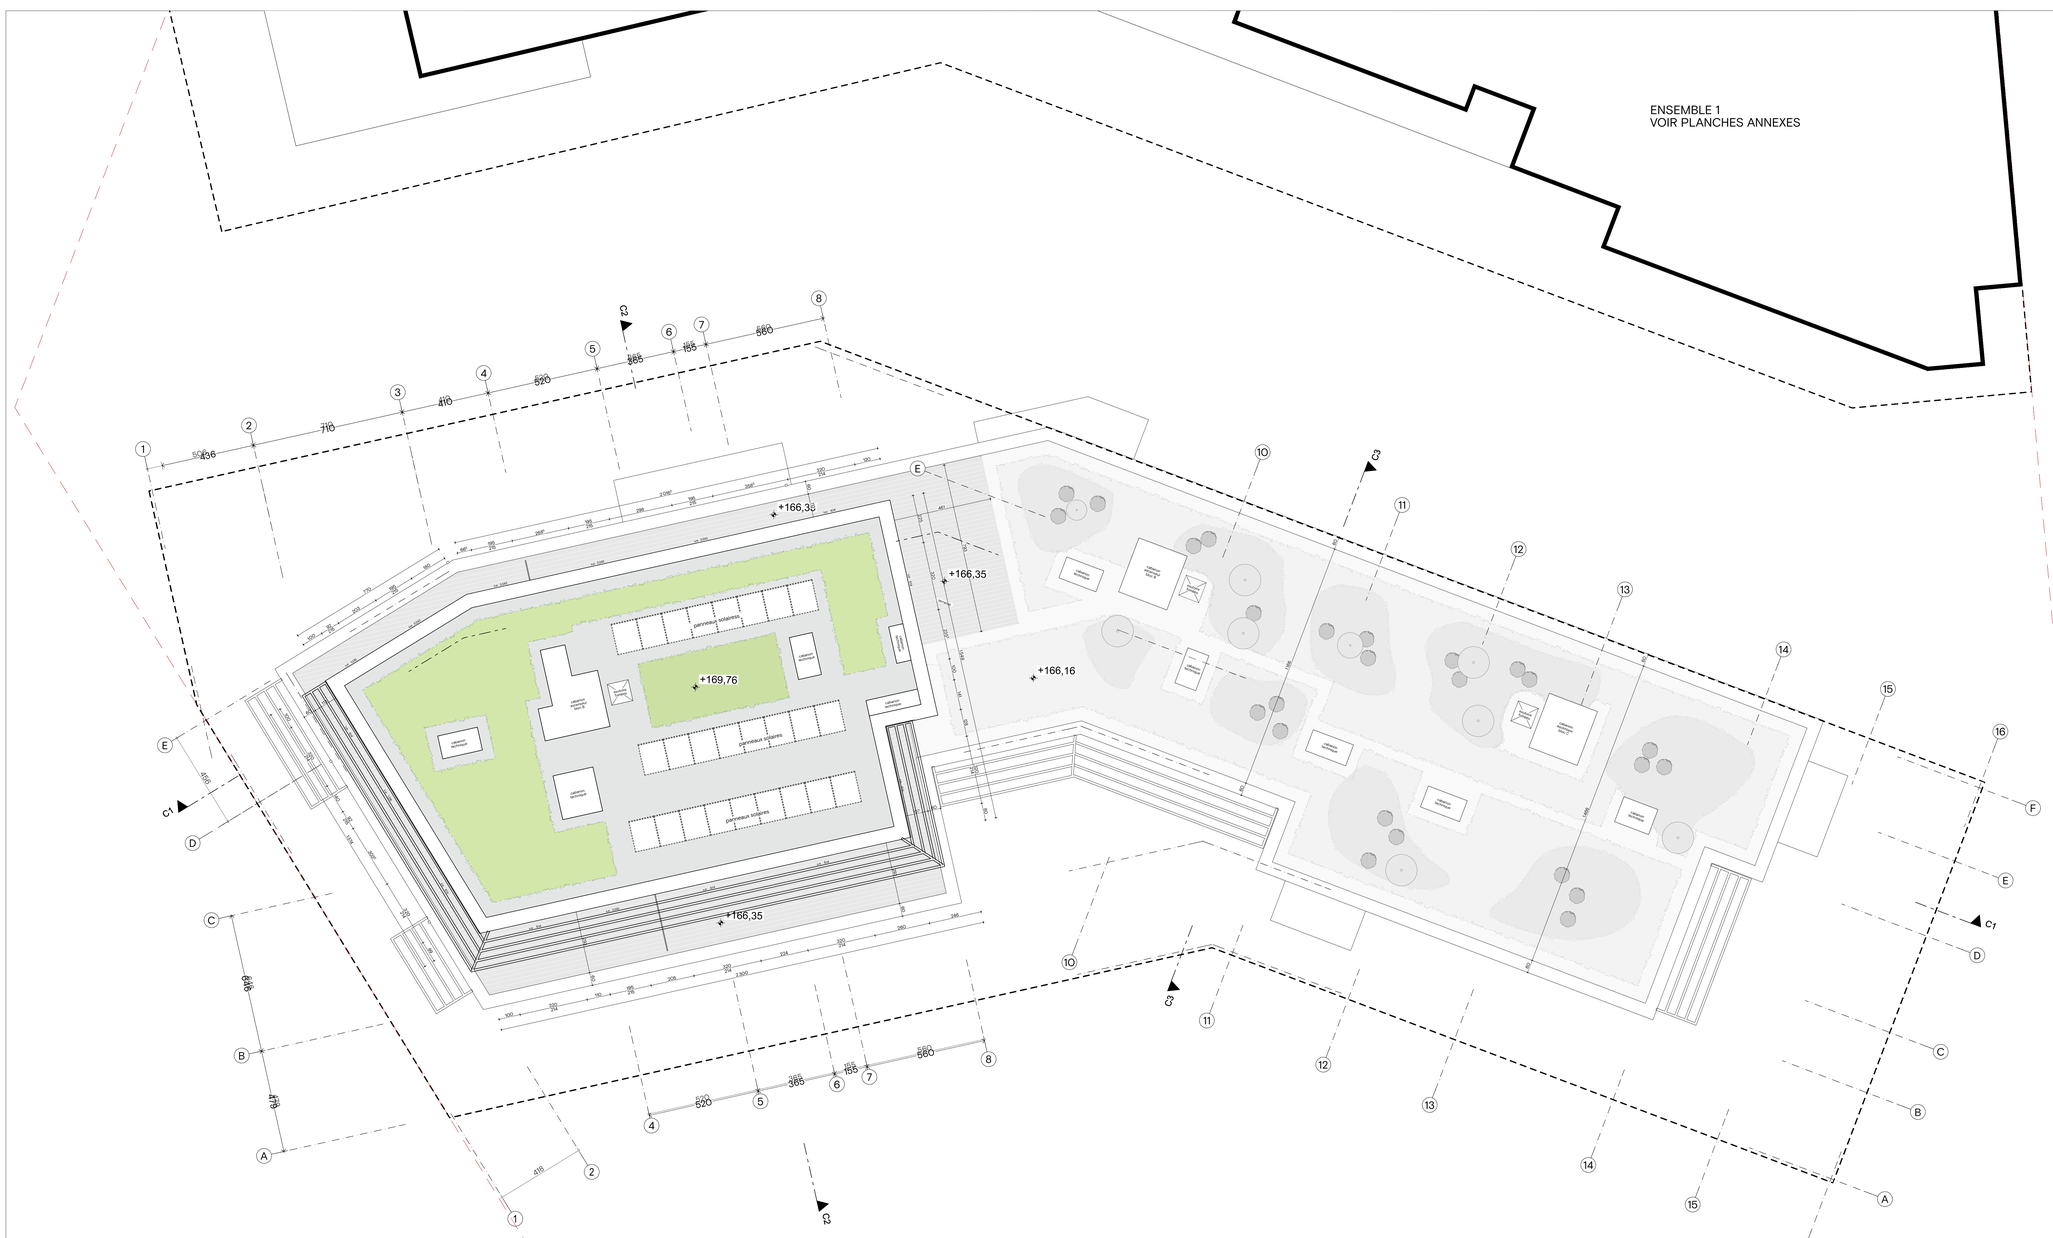

Légende des Matériaux

	Terre
	Nouvelle construction
	Construction existante

FF	FINITION de FACADE	ME	MENUISERIE EXTERIEURE
FF1	Brique de teinte gris nuancé	ME1	Châssis PVC et seuil en aluminium gris anthracite + vitrage clair
FF2	Brique en saille de teinte gris nuancé	ME2	Porte d'entrée vitrée + cadre en aluminium gris anthracite
FF3	Brique sur chant de teinte gris nuancé	ME3	Porte de garage de teinte gris anthracite
FF4	Enduit lisse de teinte claire	ME4	Châssis PVC et seuil en aluminium de teinte beige foncé + vitrage clair
FF5	Enduit texturé de teinte claire	ME5	Porte d'entrée vitrée + cadre en aluminium de teinte beige foncé
FF6	Bardage en panneaux composite de teinte gris anthracite	ME6	Porte de garage de teinte beige foncé
FF7	Bardage vertical en panneaux composite de teinte beige clair	ME7	Grille métallique de teinte beige foncé
FF8	Bardage vertical bois ou similaire teinte beige clair	ME8	Porte d'entrée métallique de teinte gris anthracite
		ME9	Porte d'entrée métallique de teinte beige foncé
B	BALCONS ET BANDEAUX		
B1	Balcon en béton architectonique	CM	COUVRE-MUR
		CM1	Couvre-mur en aluminium thermolaqué gris anthracite
GC	GARDE-CORPS	CM2	Couvre-mur en aluminium thermolaqué de teinte beige foncé
GC1	Garde-corps vitré	CM3	Profil de rive en aluminium thermolaqué gris anthracite
GC2	Garde-corps métallique gris anthracite (treillis)	CM4	Profil de rive en aluminium thermolaqué de teinte beige foncé
GC3	Garde-corps métallique de teinte beige foncé		
		RT	REVETEMENT TOITURE
DE	DESCENTES EAU PLUVIALES	RT1	Revêtement de toiture en ardoises
DE1	DEP en zinc		

Choix et disposition des extincteurs conformément à l'A.R. du 12/07/2012

Classes et réaction au feu des matériaux de revêtement à respecter selon l'A.R. du 12/07/2012	Sol	Parois verticales	Plafonds
Locaux techniques - Parkings - Cuisines collectives - gaines et trémies levage	**A2fl-s1**	**A2-s1,d0**	**A2-s1,d0**
Cages d'escalier intérieures - Chemines d'évacuation - cuisines BM/BE (sauf BB)	**Bfl-s2**	**B-s3,d1**	**B-s3,d1**
Cabines ascenseurs et monte-charge	**Cfl-s2**	**C-s3,d1**	**C-s3,d1**
Salles	**Cfl-s2**	**C-s3,d1**	**B-s3,d1**
Autres locaux BB/BM	**Efl**	**E-d2**	**C-s3,d1**
Autres locaux BE	**Dfl-s2**	**D-s3,d1**	**C-s3,d1**

RevID	ChID	Nom de changement	Date

PERMIS D'URBANISME
VILLE DE GEMBLOUX

N° DOSSIER	ÉTUDE	ÉTAT	ENTITÉ	DOCUMENT	OUVRAGE	SFB	INDICE	ÉCHELLE	DATE ORIGINALE	DATE INDICE
16 618	PU	P	2	2-11.05			0	1:100	09/11/2021	

LA CROISÉE DES CHchamps

Chaussée de Wavre / Chaussée de Namur / Chaussée de Tirlemont / Baty des Vaches - 5030 GEMBLOUX

ÉTUDE

NOM DU PLAN

Permis d'Urbanisme

Toiture

REMARQUES

±0,00 = +153,46

MAÎTRE DE L'OUVRAGE / DEMANDEUR DU PERMIS

La Croisée des Champs SA
Avenue des Communautés 100,
1200 Bruxelles
T +32 2 402 64 87

DEVELOPPEURS

THOMAS & PIRON BÂTIMENT SA
Rue du Fort d'Andoy 5, 5100 Wierde
T +32 81 32 24 24 - infotpbat@thomas-piron.eu

DEVELOPPEURS

BESIX REAL ESTATE DEVELOPMENT SA
Avenue des Communautés 100, 1200 Bruxelles
T +32 2 402 64 87 - info@besixred.com

ARCHITECTES

DDS+
Avenue Louise, 251 - 7B, 1050 Bruxelles
T +32 2 340 32 32 - mail@dds.plus

ARCHITECTES

SYNTAXE ARCHITECTES
Chaussée de Nivelles 52, 1461 Haut-Ittre
T +32 2 390 96 26 - info@syntaxe.be

PAYSAGISTE ET B.E. VOIRIES / RESEAUX

JNC INTERNATIONAL
Ch. d'Alsemberg 993 bte 4, 1180 Bruxelles
T +32 2 347 56 60 - jnc@jnc.be

B. E. STABILITÉ

BSolutions
Rue Louis Gerronceaux 12, 5032 Isnes (Gembloux)
T +32 81 560 170 - info@bsolutions.be

B.E. TECHNIQUES SPÉCIALES ET PEB

SIX Consulting & Engineering s.a.
Rue du Fort d'Andoy 5, 5100 Wierde
T+32 81 30 91 98 - info@six-eng.eu

B. E. ETUDE INCIDENCES ENVIRONNEMENTALES

CSD INGÉNIEURS CONSEILS SA
Boulevard Piesquen 11A, 1070 Anderlecht
T +32 2 340 29 10 - bruxelles@csdingenieurs.be

B.E. ACOUSTIQUE

D2S International
Jules Vandenkerckhoven 71, 3001 Heverlee
+32 (0)16 23 89 88 - d2sint@d2sint.com

COORDINATEUR SECURITE SANTE

SOFERMA
Chemin des Maronniers 31 , 5100 Wépion
+ 32 484 51 58 59 - pma@soferma.be

BUREAU DE CONTROLE

SECO
Rue d'Arlon 53, 1040 Bruxelles
+32 2 238 22 11 - info@groupeseco.com

AUTEUR DU PLAN

DDS+
Av. Louise 251-7 Louizalaan, Bruxelles 1050 Brussel
Bruxelles/Brussel +32 2 340 32 32
Antwerpen/Anvers +32 3 216 81 10
www.dds.plus / mail@dds.plus

Ce document est la propriété exclusive de DDS+ ; il ne peut être communiqué, reproduit ou utilisé sans son autorisation écrite.

DDS+