




PLAN REZ-DE-CHAUSSEE

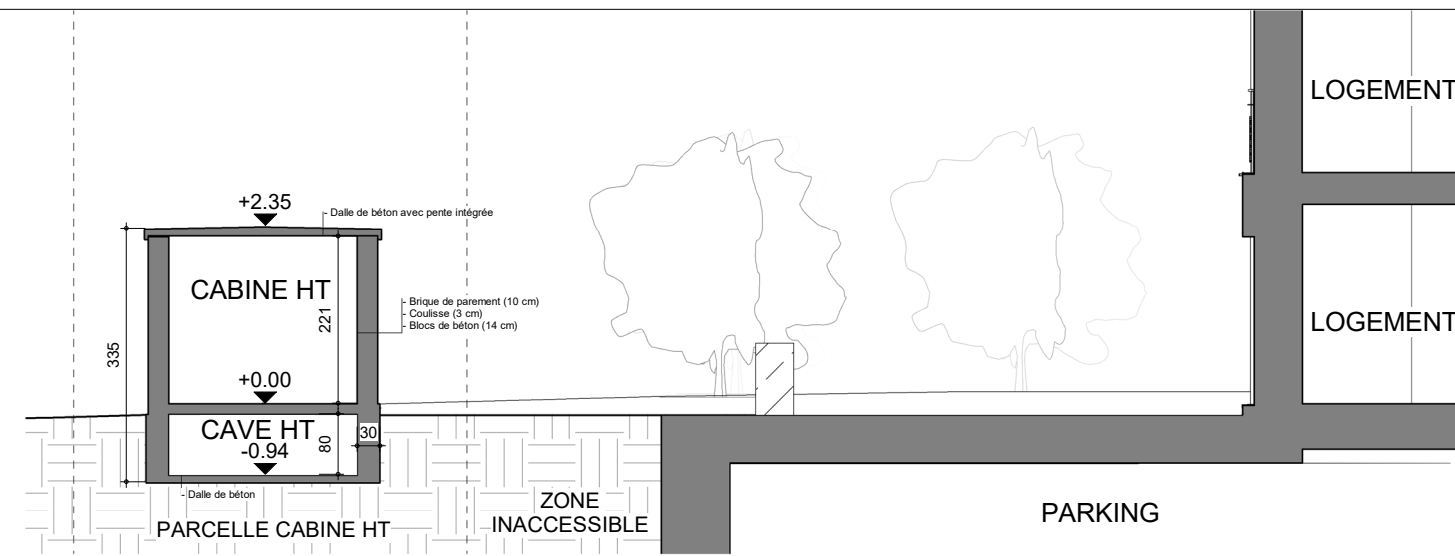


COUPE TRANSVERSALE

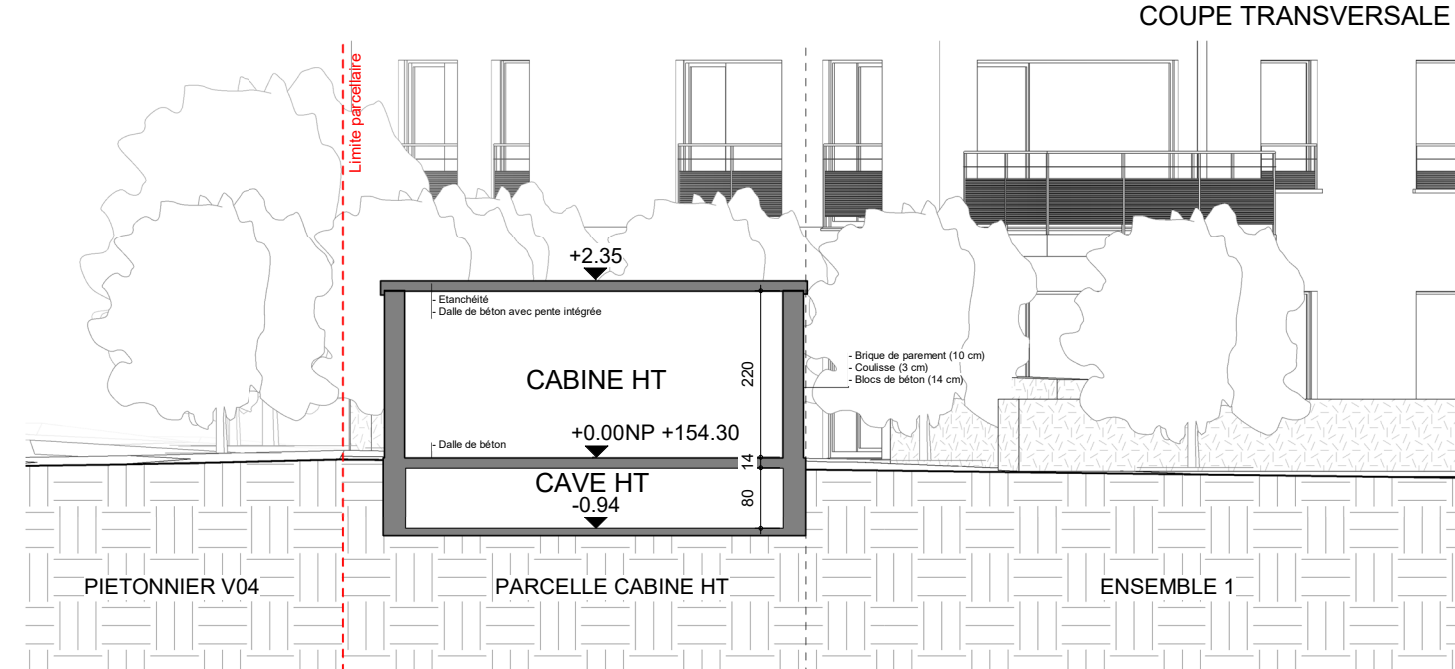

COUPE LONGITUDINALE

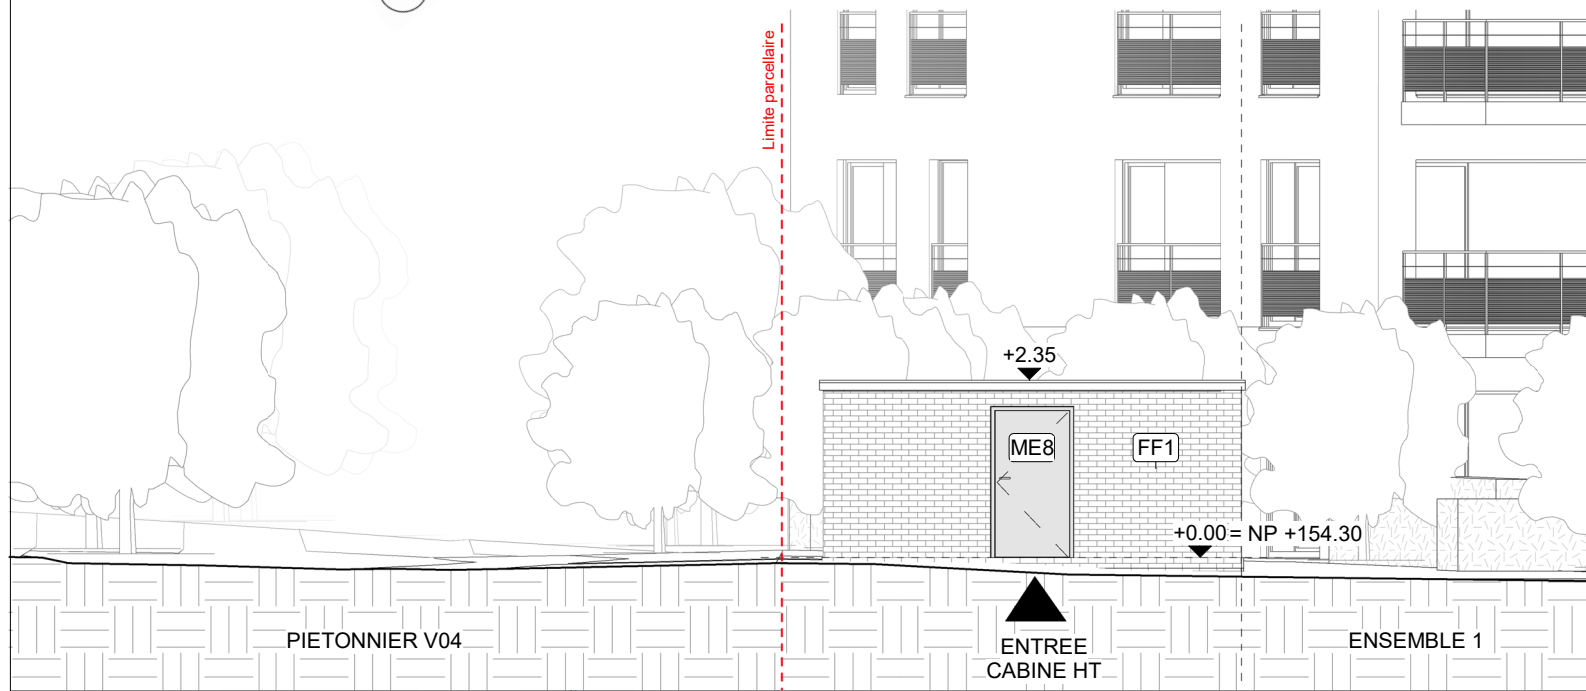

ELEVATION AVANT

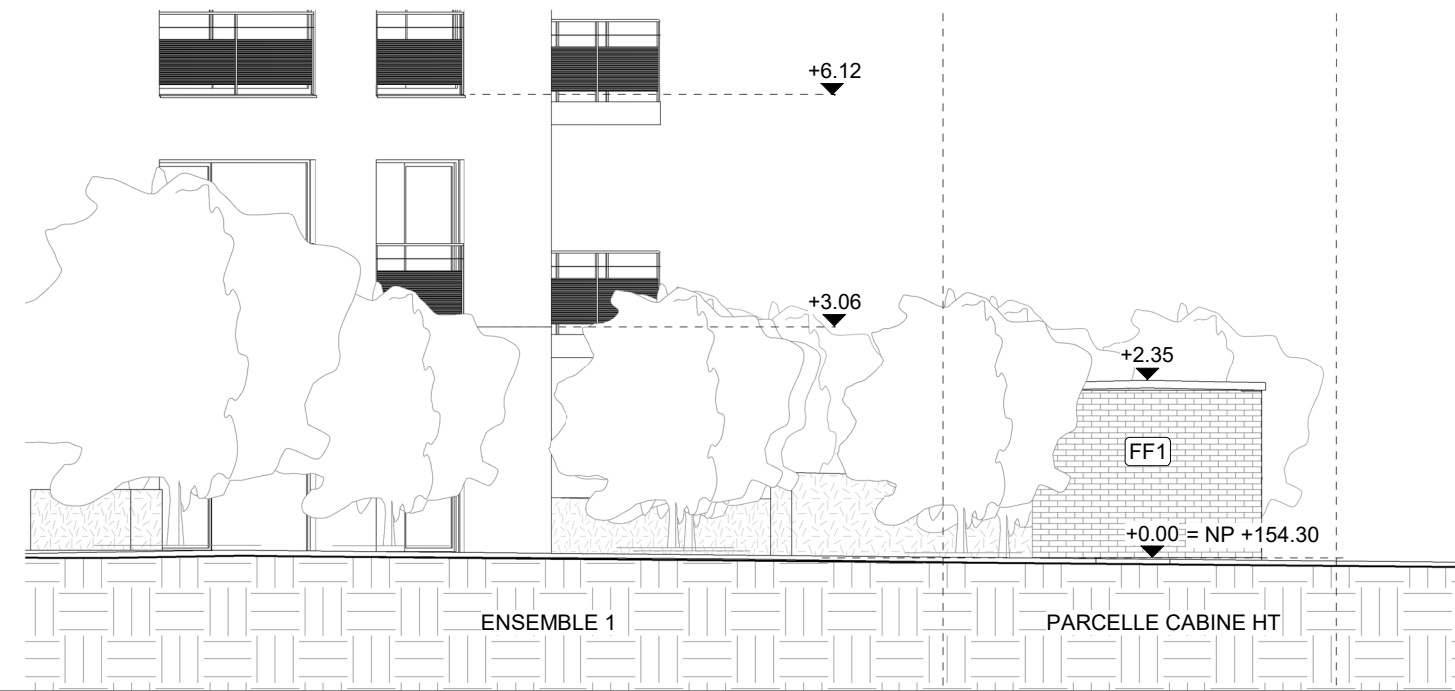

ELEVATION LATERALE


SYNTAXE scprl
 Architecte
 Chaussée de Nivelles, 52 à 1461 HAUT-ITRE
 tel : 02 390 96 26
 Site : www.syntaxe.be
 E-mail : info@syntaxe.be


Croisée des Champs
 Maître de l'Ouvrage
 Avenue des Communautés 100,
 1200 Bruxelles
 tel : +32 2 402 64 87

Projet : **LA CROISEE DES CHAMPS - ENSEMBLE 1**
 Intitulé : **CABINE HAUTE TENSION TYPE GEMINI**

Ce plan est la propriété exclusive de l'architecte. Il ne peut être utilisé que dans le cadre du présent dossier et uniquement pour la technique concernée. Toute forme de reproduction ou de communication à un tiers est interdite sans autorisation écrite de la part de l'architecte.

Echelle	1 : 100	Format	A3	Date	09.11.2021
Fossier n°	16-315	Stade	PUR	N° de plan	3-11.01
				Indice	0