


RENDUS 3D

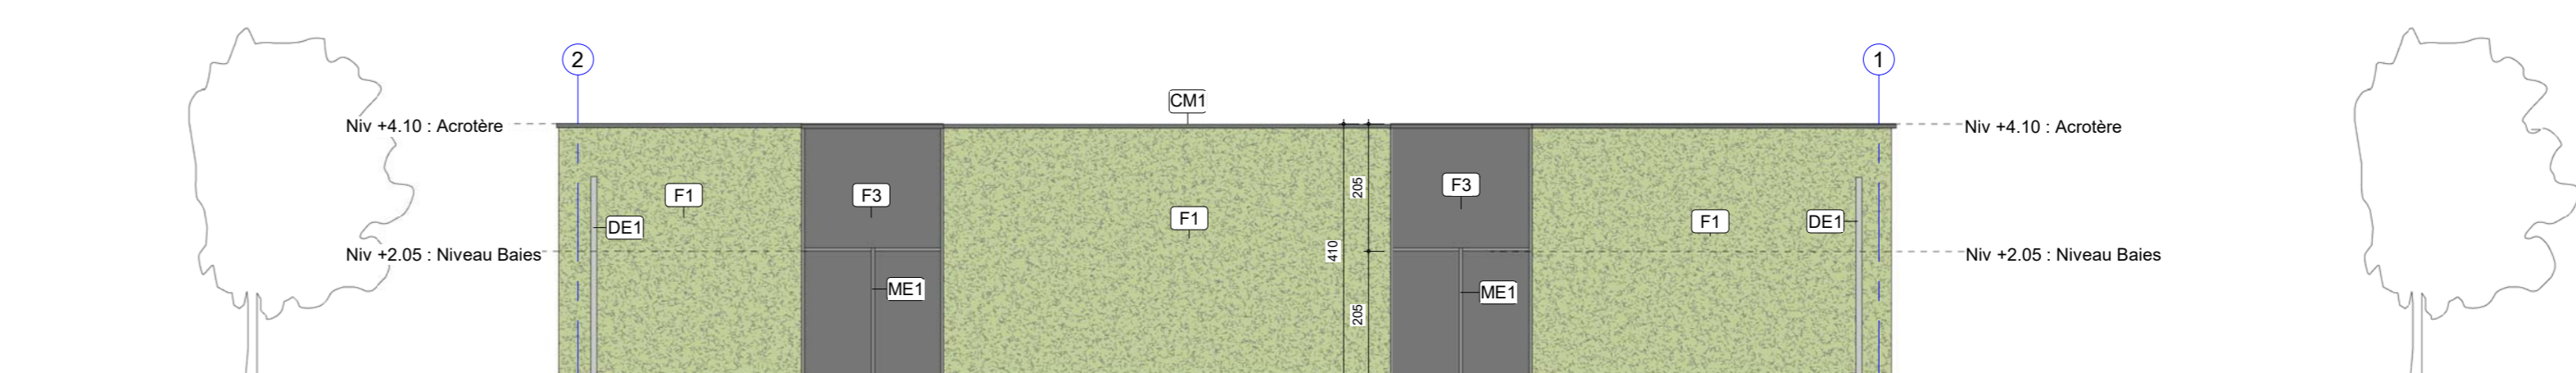

ELEVATION NORD-OUEST



ELEVATION SUD-EST

Choix et disposition des extincteurs conformément à l'A.R. du 12/07/2012

Classes et réaction au feu des matériaux de revêtement à respecter selon l'A.R. du 12/07/2012	Sol	Plafonds
Locaux techniques - Parkings - Cuisines collectives - gaines et trémies levage	A2H-s1	A2-s1,d0
Cages d'escalier intérieures - Chemines d'évacuation - cuisines BM/BE (sauf BB)	BF-s2	B-s3,d1
Cabines ascenseurs et monte-charge	CF-s2	C-s3,d1
Salles	CF-s2	C-s3,d1
Autres locaux BB/BM	EF1	E-d2
Autres locaux BE	DF-s2	D-s3,d1

Légende des Matériaux

FF	FINITION DE FACADE	ME	MENUISERIE EXTERIEURE
F1	Couvert végétal	ME1	Porte de tente gris anthracite
F2	Couvre-mur en aluminium de tente gris anthracite	-	-
F3	Bardeage horizontal en aluminium de tente gris anthracite	-	-
F4	Bardeage vertical en aluminium réfléchissant - effet miroir	-	-

Légende générale

- Dévidoir
- Hydrant
- Sortie de secours
- Cloison ou porte RIE 30' + RA
- Cloison ou porte RIE 60' + RA

PERMIS D'URBANISME VILLE DE GEMBOUX

N° DOSSIER : 16-315 PU P 1  
 DATE : 09.11.2021  
 ÉCHELLE : 0 1/100  
 LA CROISÉE DES CHAMPS  
 Chaussée de Wavre / Chaussée de Namur / Chaussée de Tirimont / Bati des Vaches - 5030 GEMBOUX

ÉTUDE : Permis d'Urbanisme  
 NOM DU PLAN : Cabine gaz  
 MAÎTRE DE L'OUVRAGE / DEMANDEUR DU PERMIS : La Croisée des Champs SA

REMARQUES : ±0.00 = +154.30

DEVELOPPEURS : THOMAS & PHOENIX BÂTIMENT SA, BESIX RED, BESIX REAL ESTATE DEVELOPMENT SA

ARCHITECTES : DDS+, SYNTAXE ARCHITECTES, CROISÉE DES CHAMPS SA

PSYAGISTE ET B.E. VOIRIES / RESEAUX : JMC INTERNATIONAL, CSD INGENIEURS CONDES SA

DEVELOPPEURS : BESIX RED, BESIX REAL ESTATE DEVELOPMENT SA

ARCHITECTES : DDS+, SYNTAXE ARCHITECTES

PSYAGISTE ET B.E. VOIRIES / RESEAUX : JMC INTERNATIONAL, CSD INGENIEURS CONDES SA

B.E. STABILITE : SIX CONSULTING & ENGINEERING S.A.

B.E. ACOUSTIQUE : SIX CONSULTING & ENGINEERING S.A.


BUREAU DE CONTROLE : SECO

COORDONATEUR SECURITE SANTE : SOFARMA


BUREAU DE CONTROLE : SECO

AUTEUR DU PLAN : SYNTAXE ARCHITECTES


SYNTAXE ARCHITECTES : CHAUSSEE DE NIEVES 52, 1461 HAU-TRIEVE, T +32 2 390 86 28

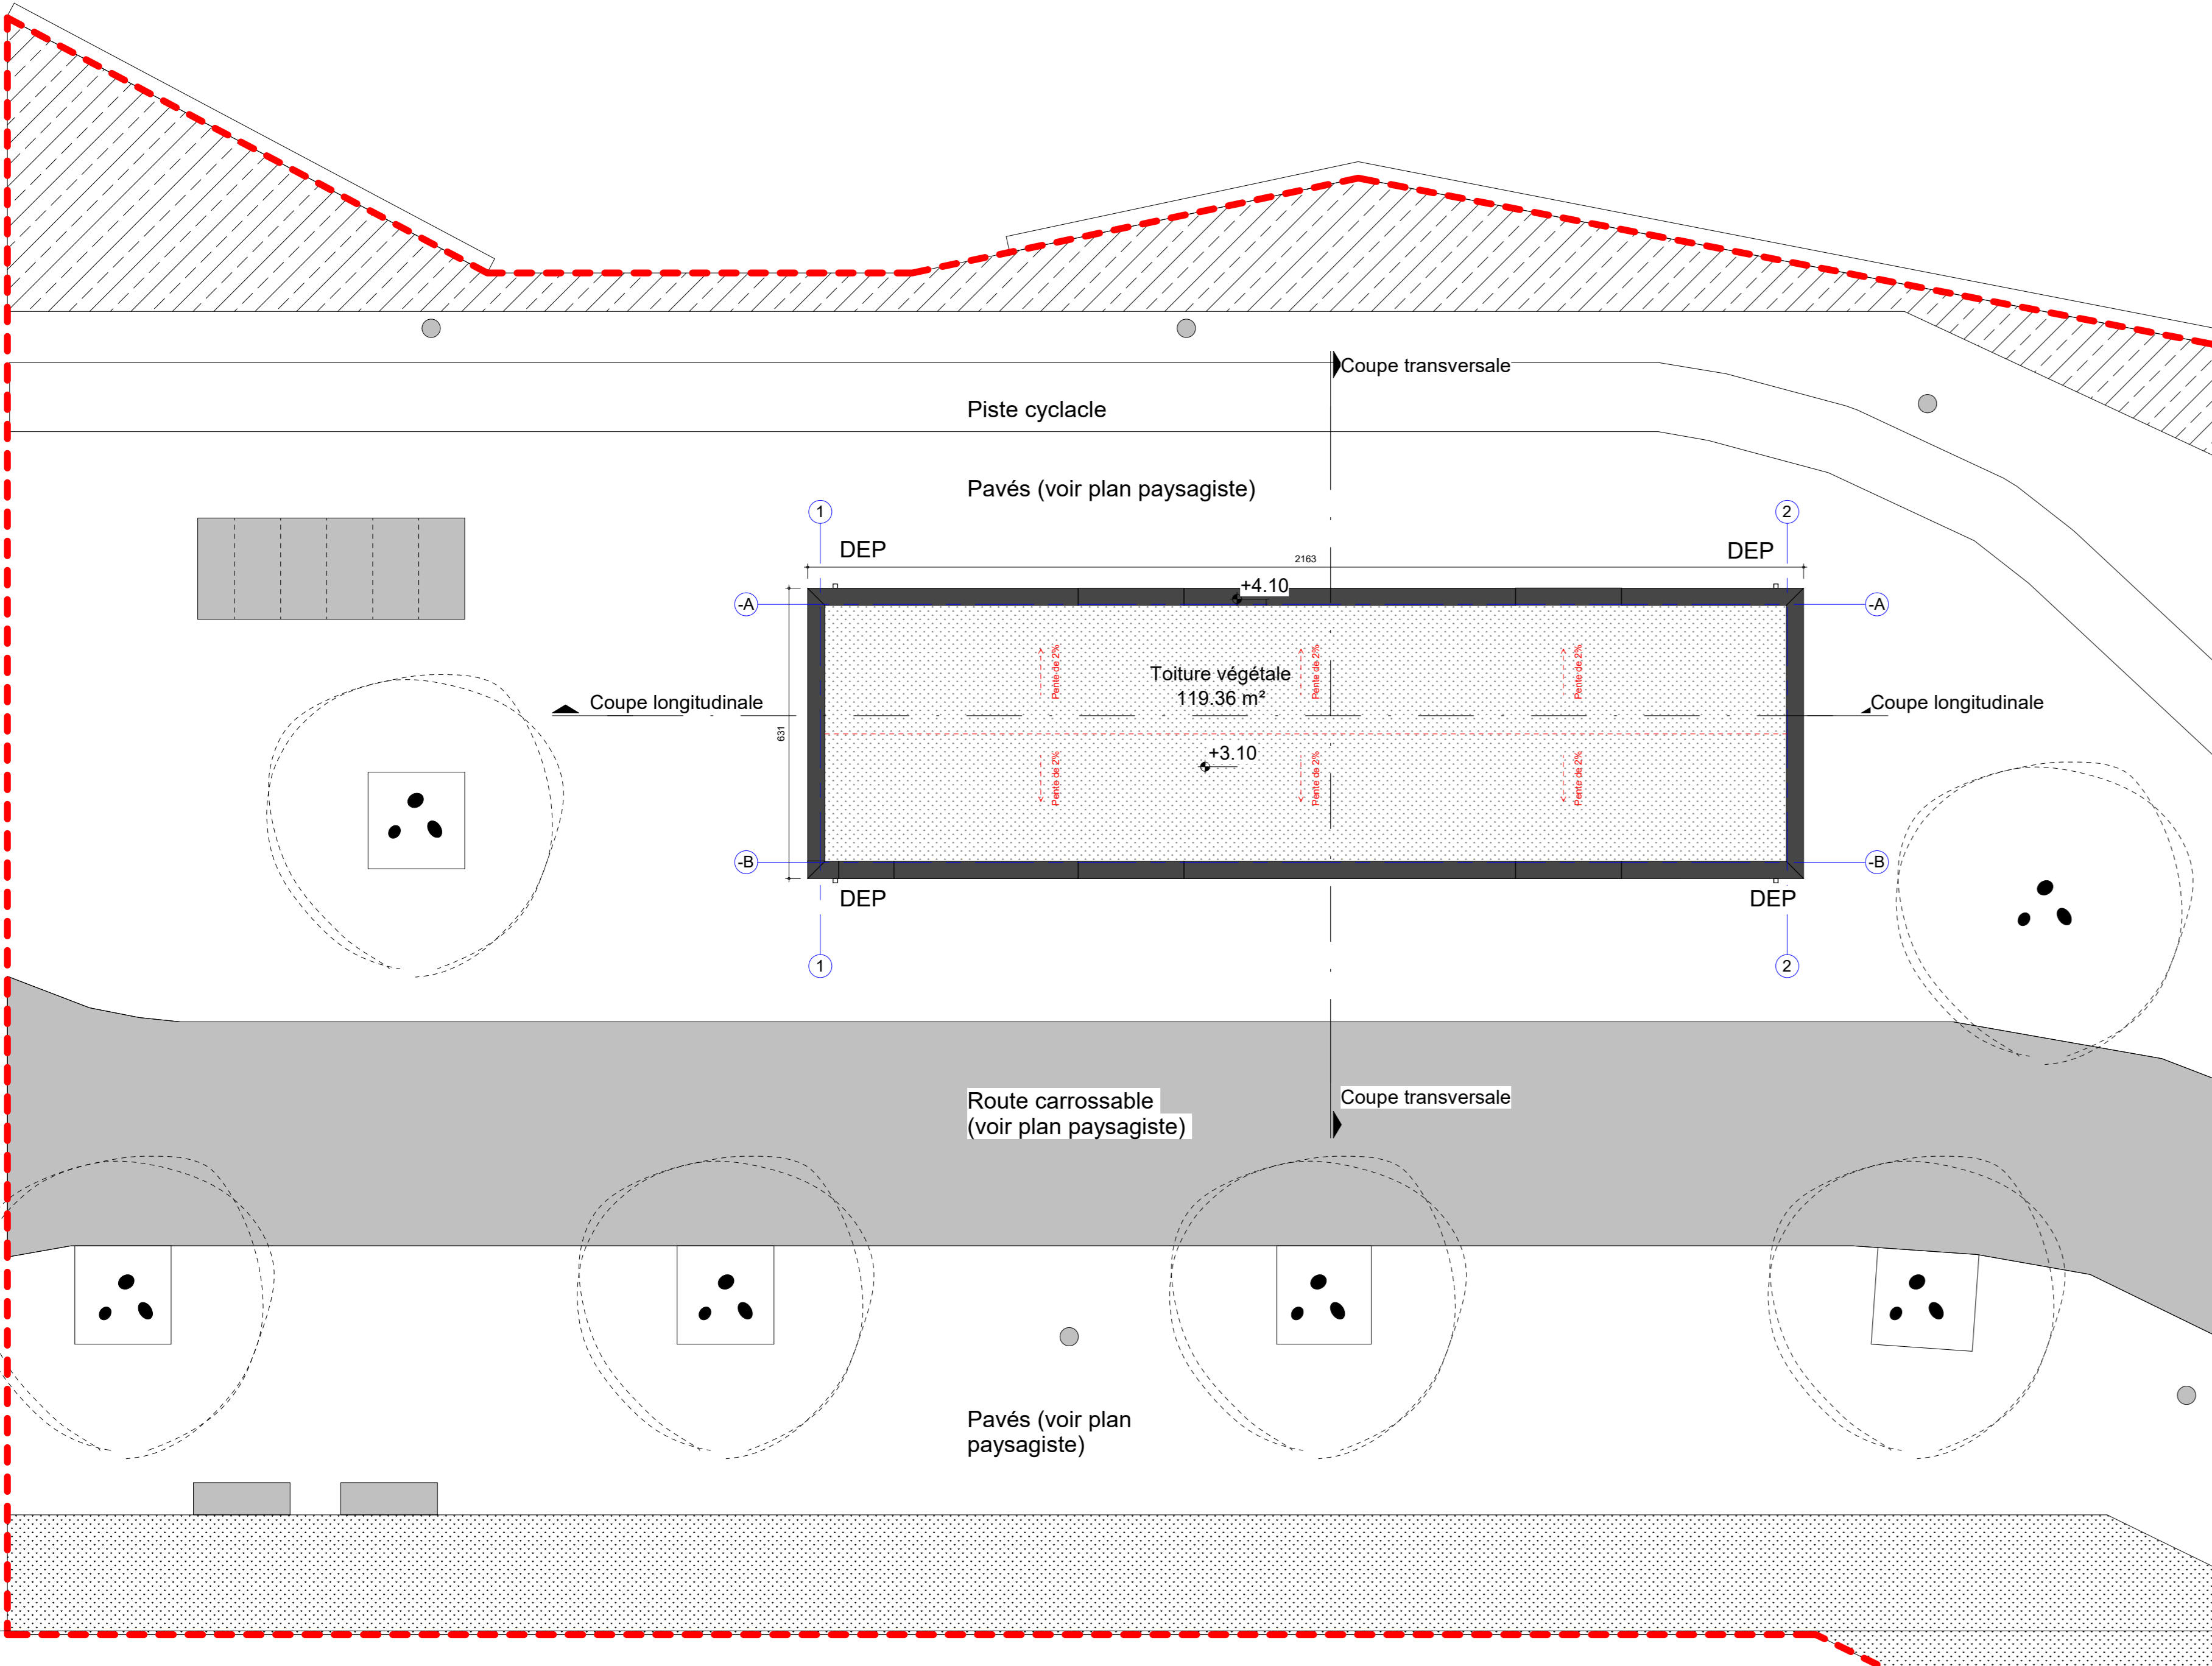


PLAN TOITURE

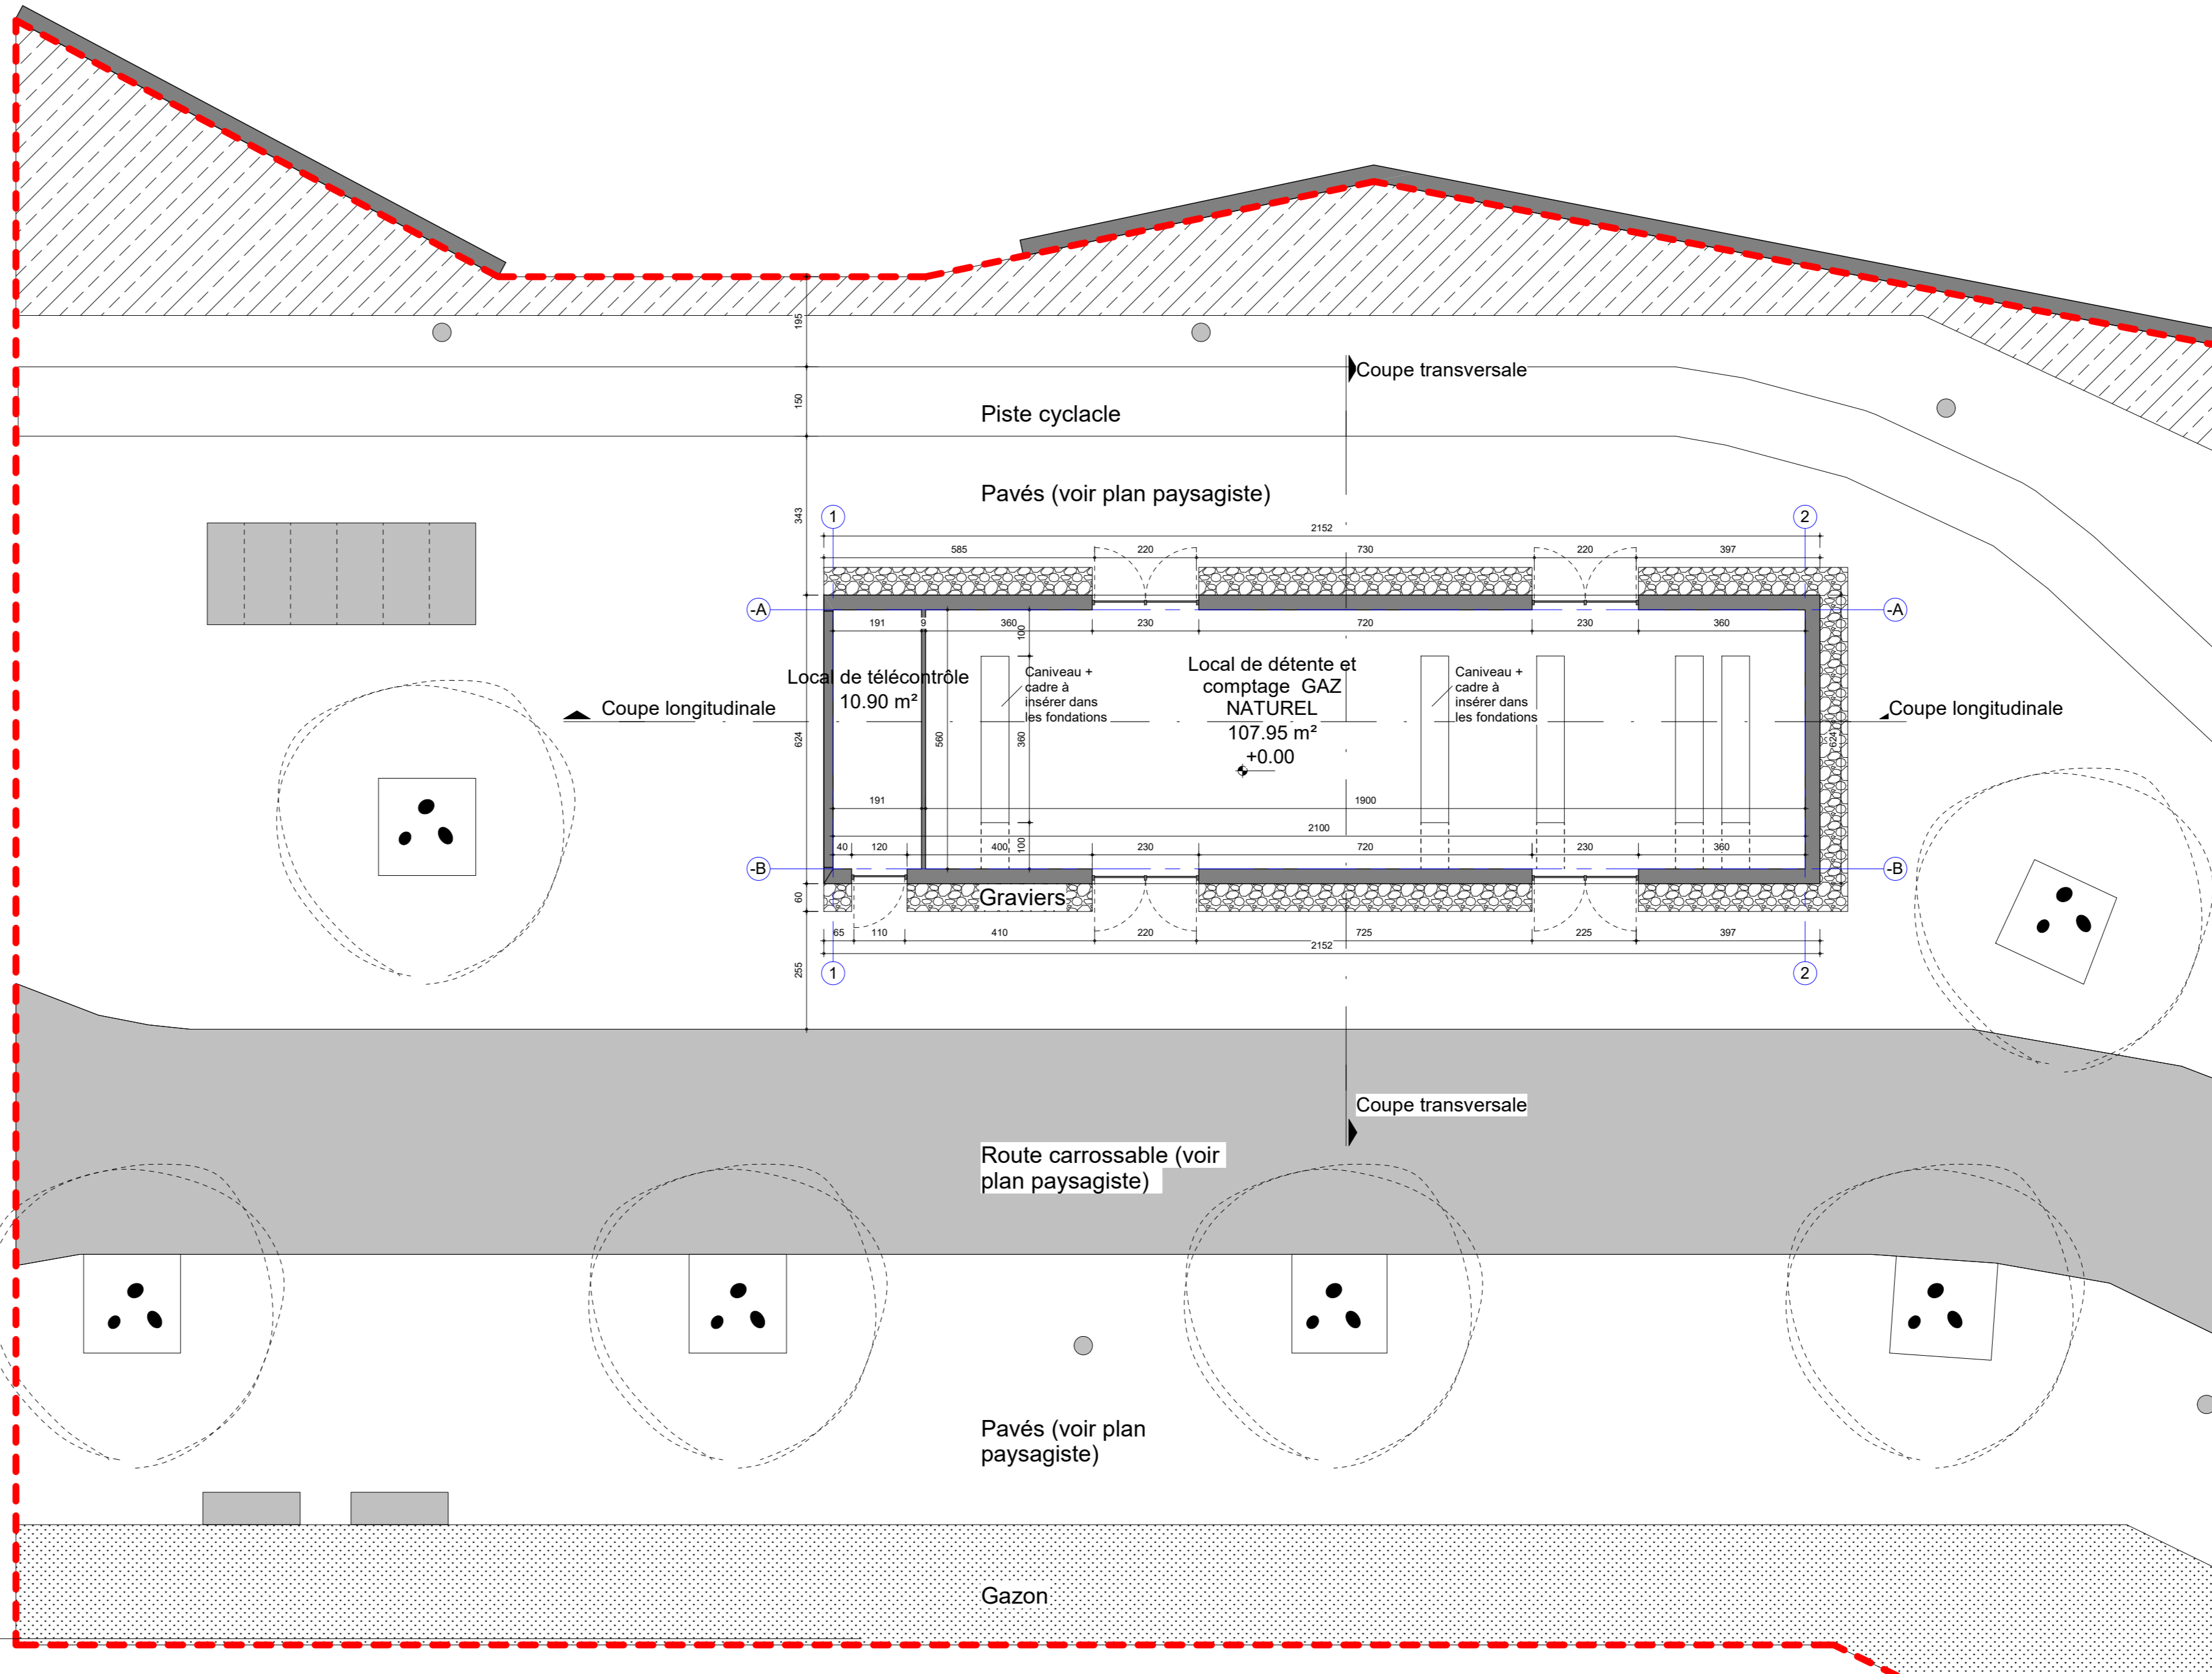


PLAN REZ-DE-CHAUSSÉE

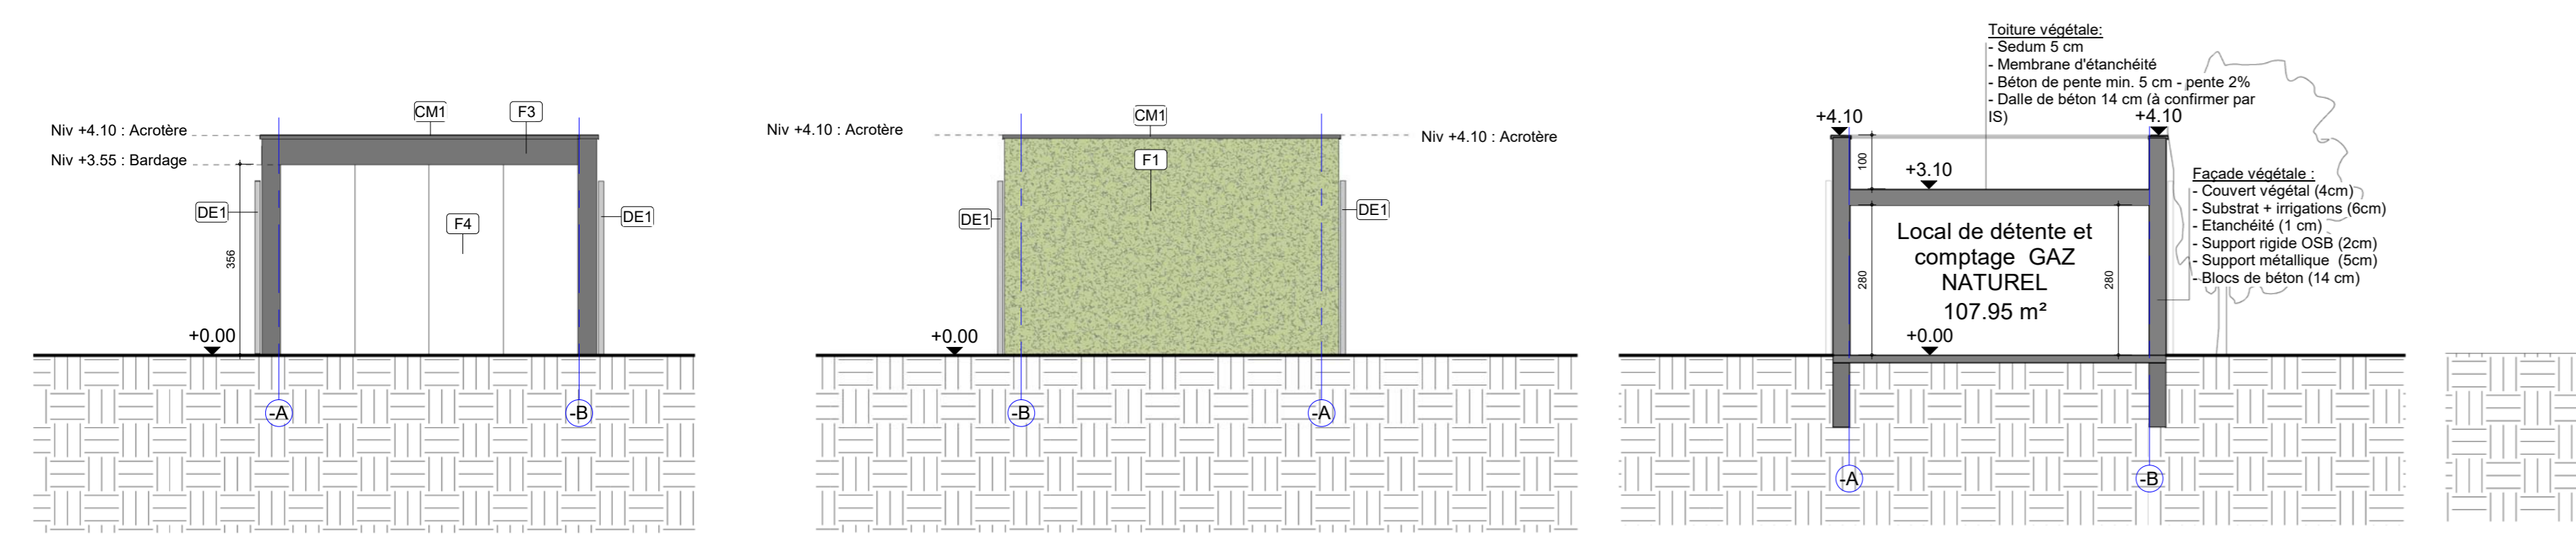


Élévation SUD-OUEST

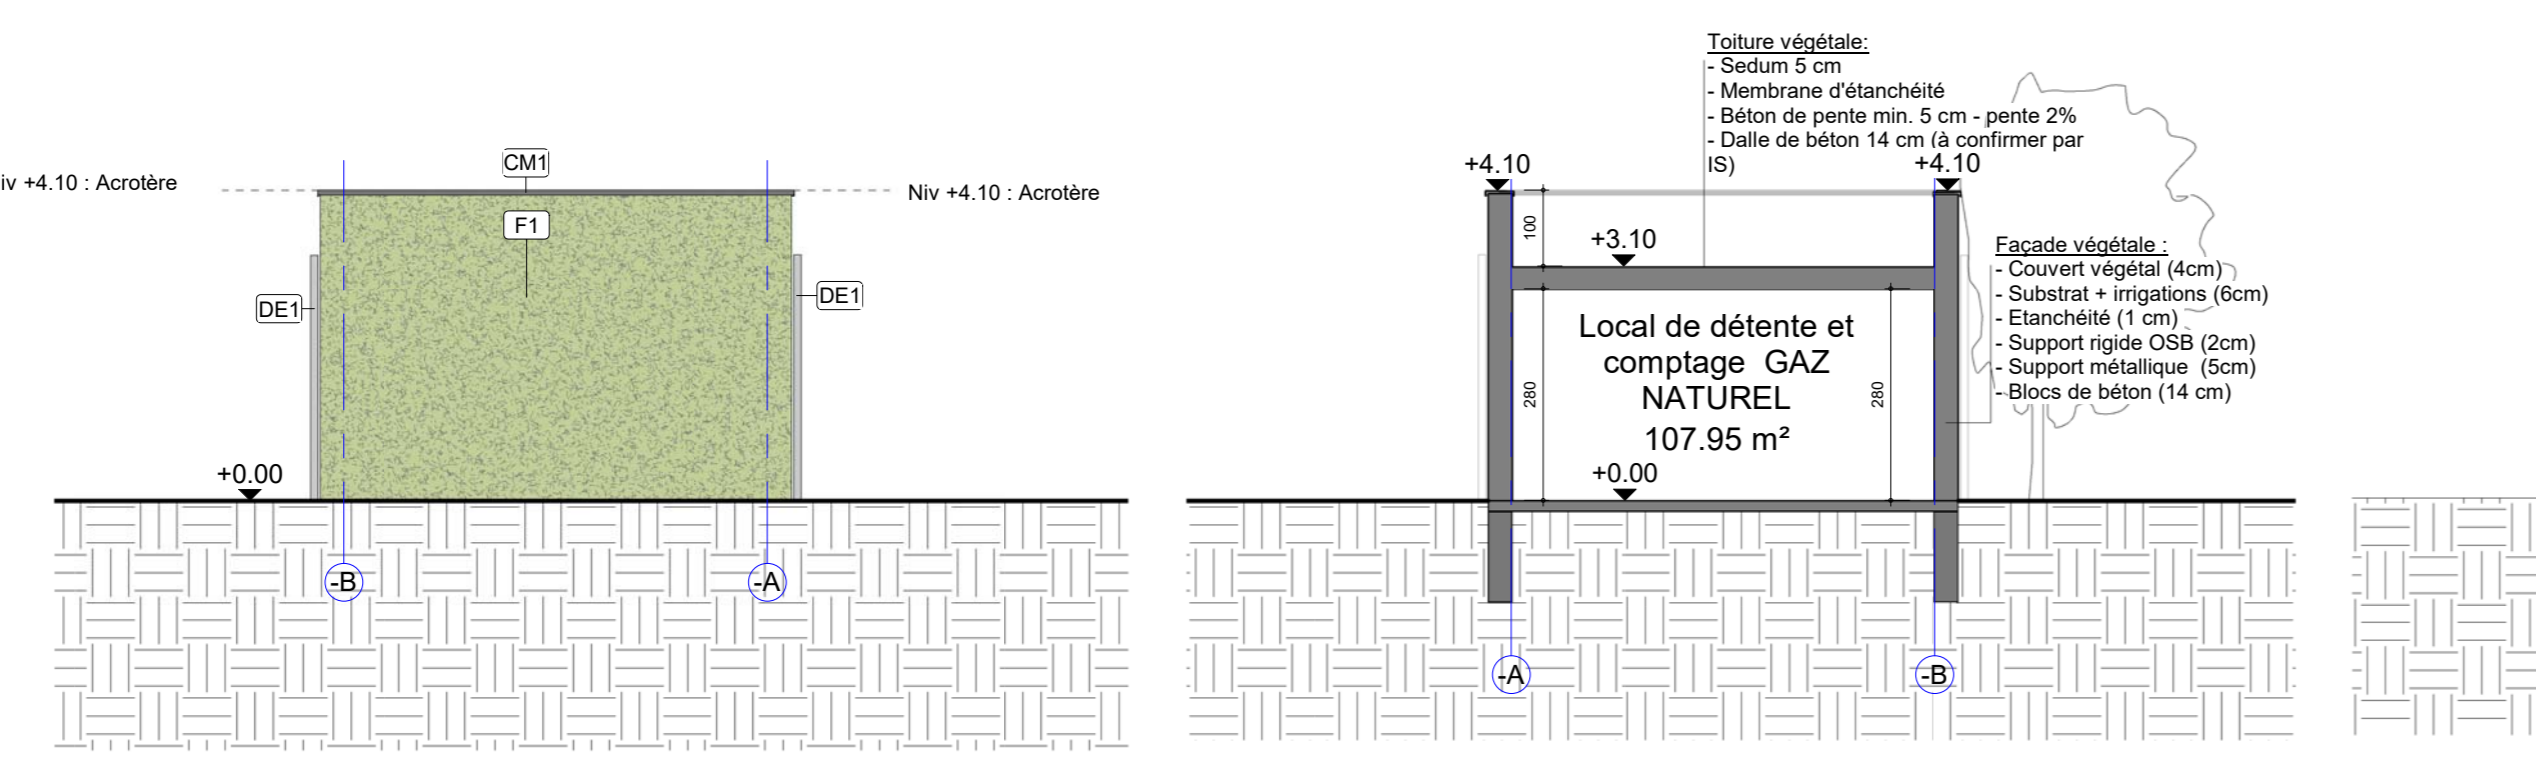

Élévation NORD-EST

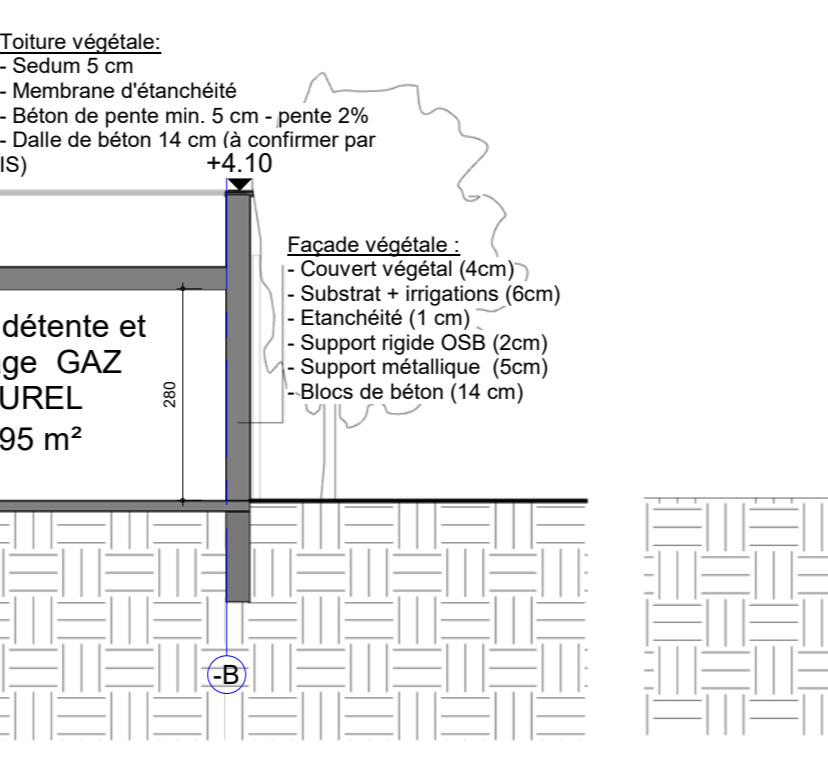

COUPE TRANSVERSALE

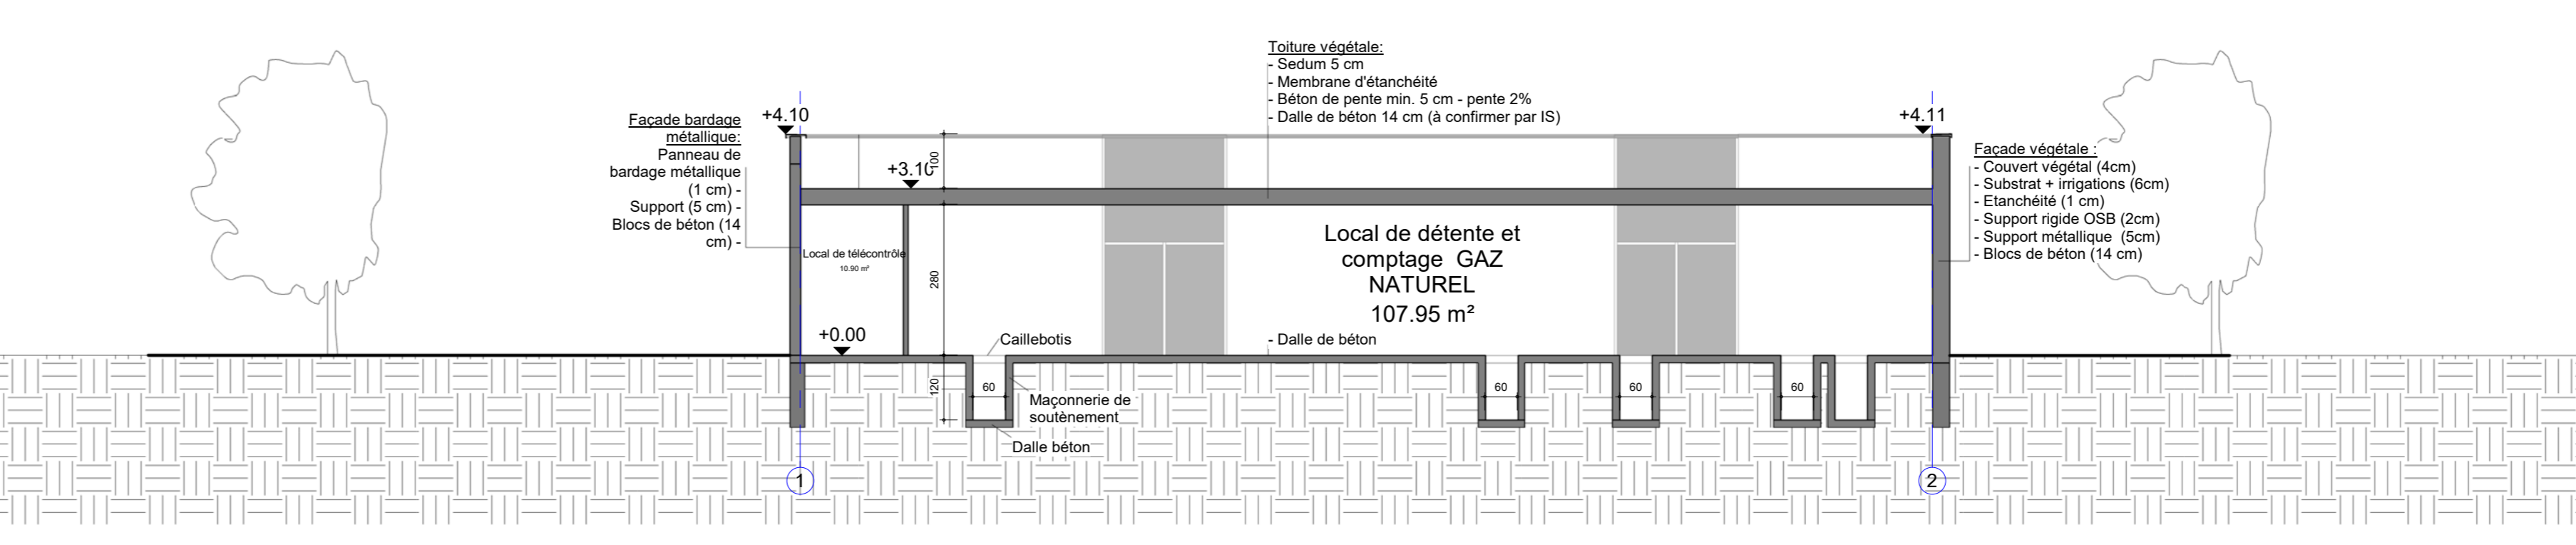

COUPE LONGITUDINALE