COUPE A-A

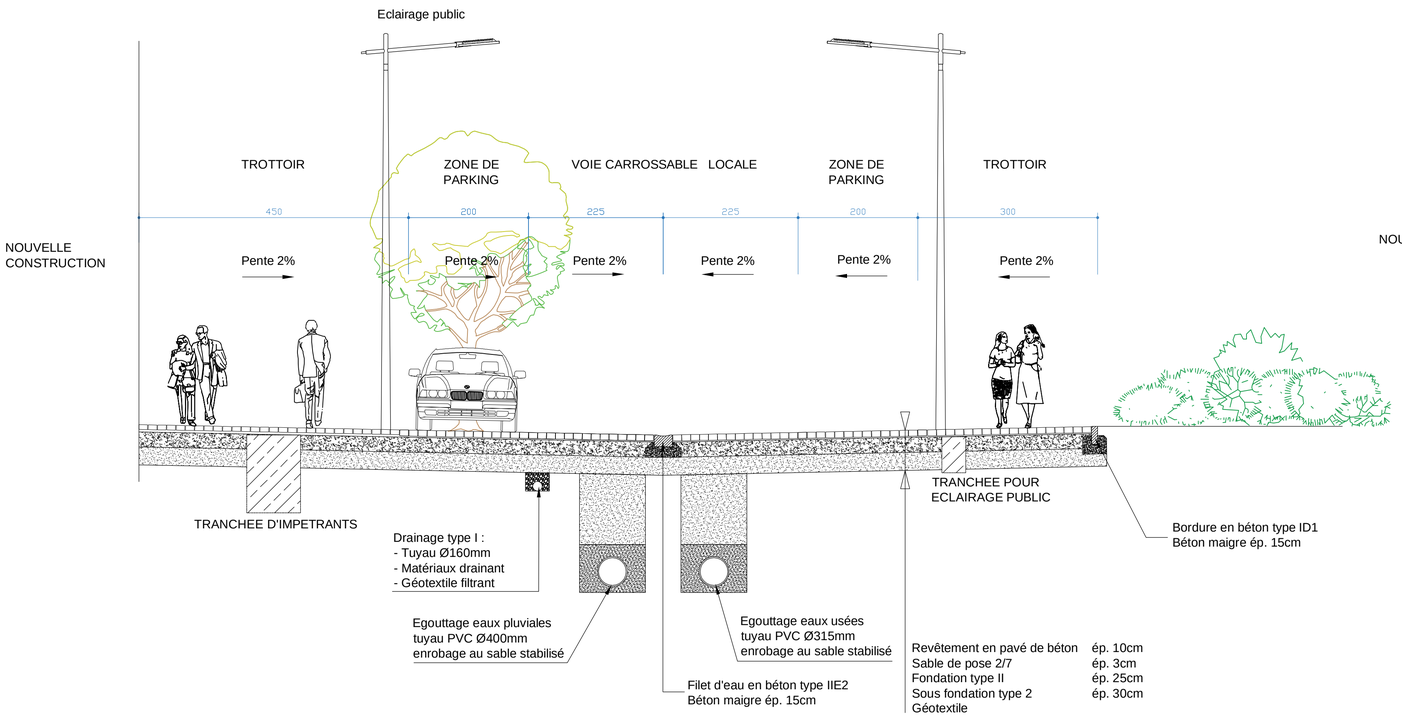

COUPE B-B

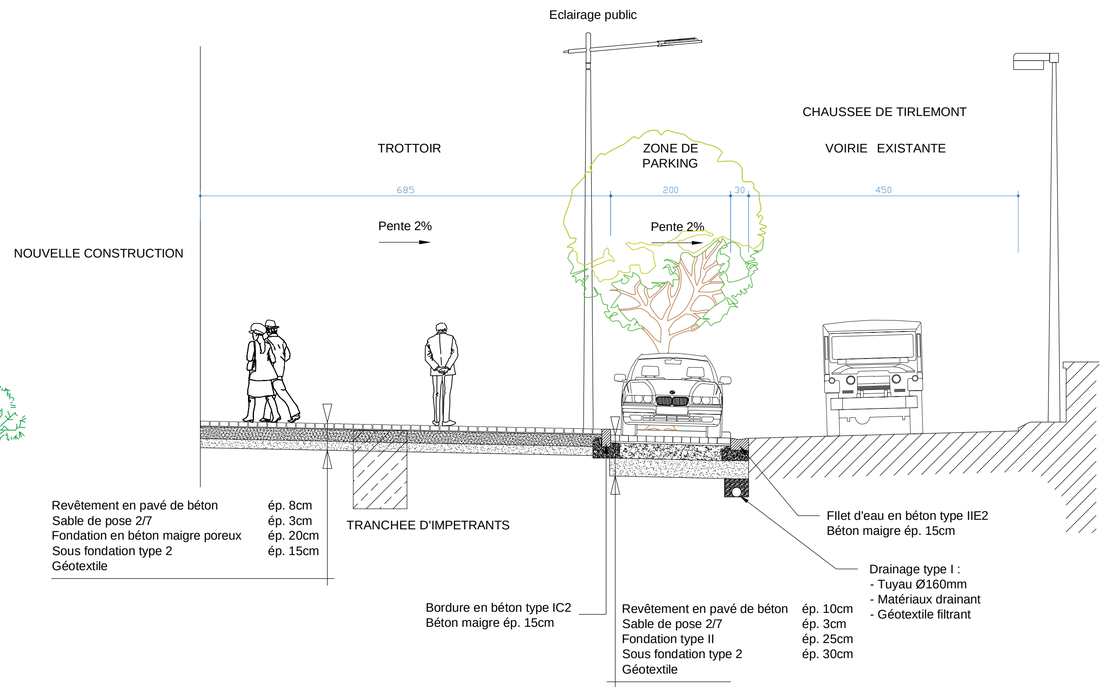

COUPE C-C

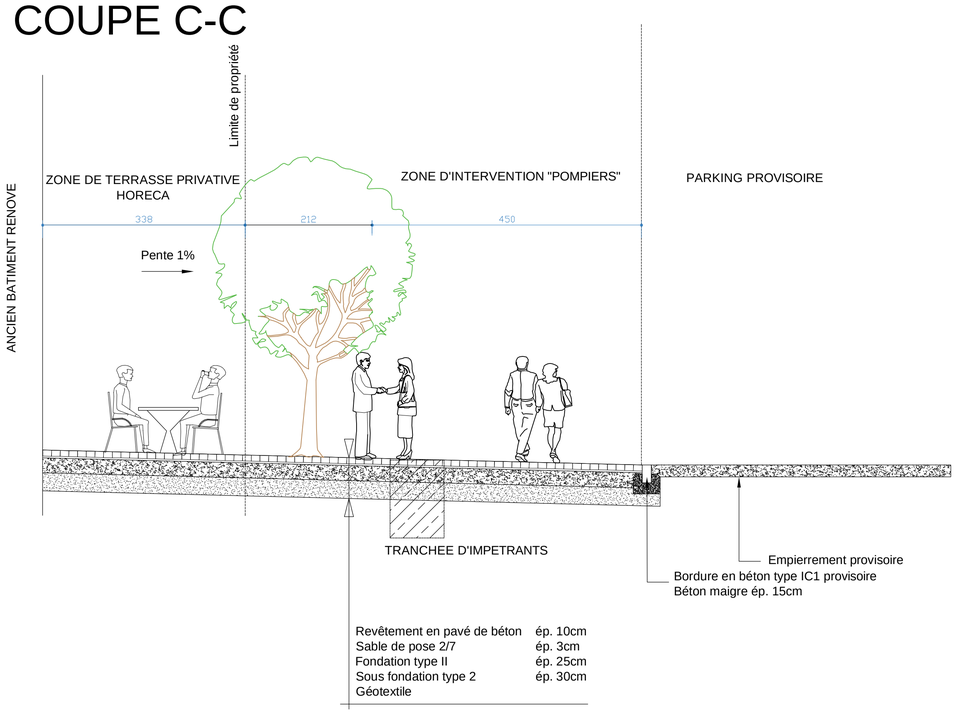

COUPE D-D

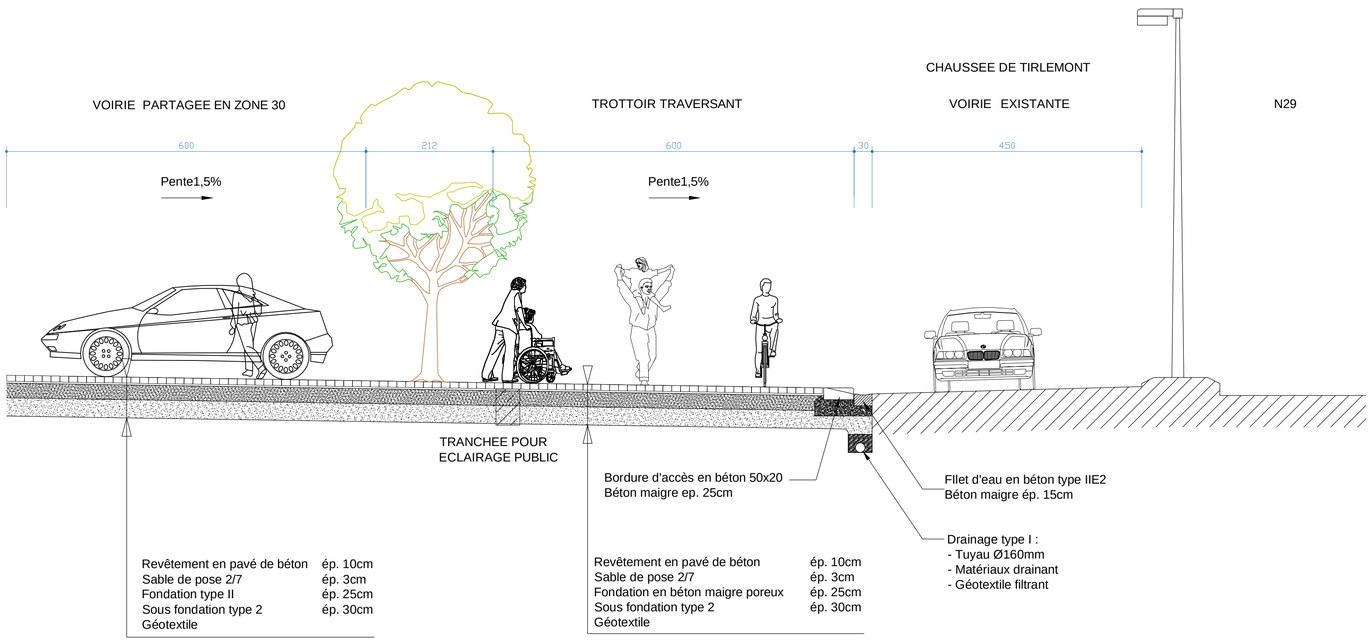

COUPE E-E

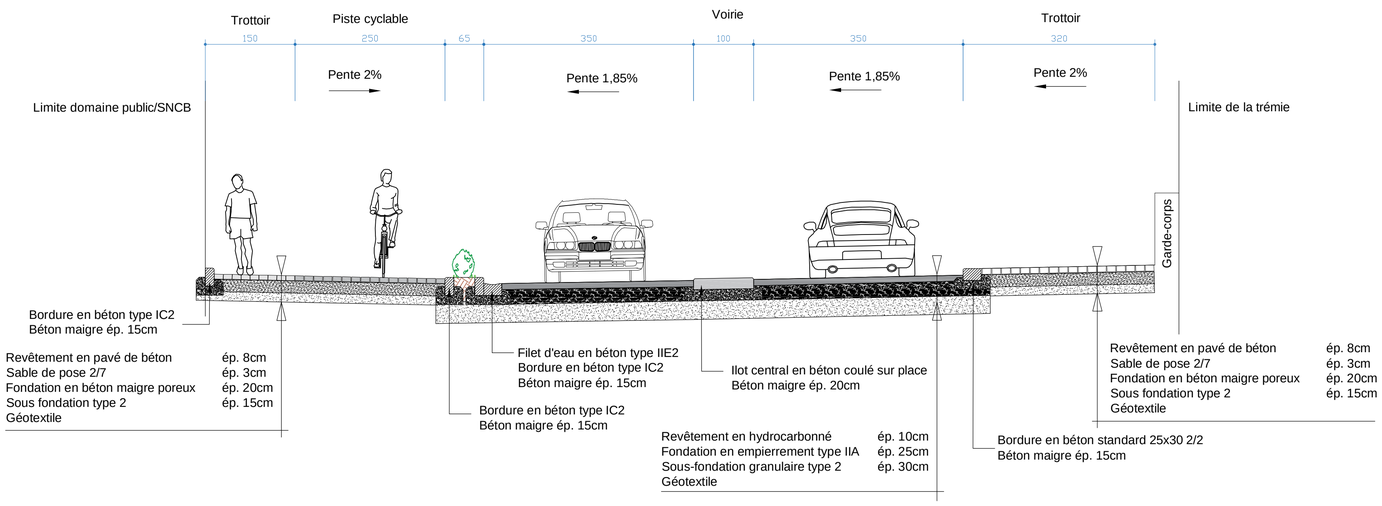

Détail CVEU1

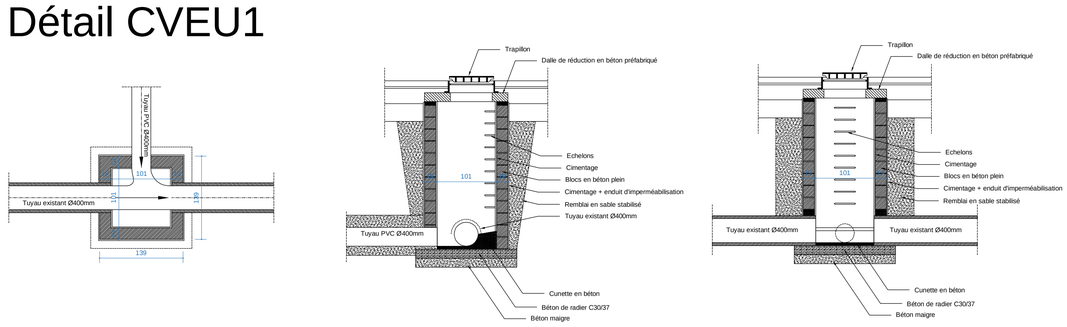

Ledoux Philippe SPRL
Bureau d'étude de Géomètres - Experts
Auteur de projets de lotissements et voiries

LEDOX & ASSOCIÉS GÉOMÈTRES EXPERTS

T 010 65 52 75
ledoux@expertgeometre.be
www.expertgeometre.be
1-12 rue du Fond Cattelain
1435 Mont-Saint-Guibert

SITUATION

PROVINCE DE NAMUR
Commune de Gembloux
Chaussée de Wavre - Chaussée de Tirlemont

1 ère division - Section A
Parcelles 113K2-113R2 -
114Y3-114Z3-212R2-212S2

DEMANDEUR

EURO-GEMBLOUX SA
Représentée par M. Paul de SAUVAGE
Route de Louvain-La-Neuve, 4 Bte 20 - 5001 NAMUR
Tel: 0475/41 44 00
0475/29 91 91

POUR ACCORD

DOCUMENTS

N° DOSSIER: 150390

PHASE: PERMIS D'URBANISME

PROJET: EUROFONDERIE PHASE 1

Construction d'un immeuble à appartements avec rez à usage mixte et parking en sous sol. Rénovation et extension de l'ancien bâtiment "administratif" et ouverture d'une nouvelle voirie et modification de voiries existantes

DATE: 22/10/2021

ECHELLES: 1/50

PLAN: COUPES TYPES

N° PLAN: PUR-V05

MODIFICATION	PAR	APPR