


Profil : Voire 1


Echelle en X : 1/200  
Echelle en Y : 1/200

Remblai : 12 m<sup>2</sup>  
Déblai : 18 m<sup>2</sup>

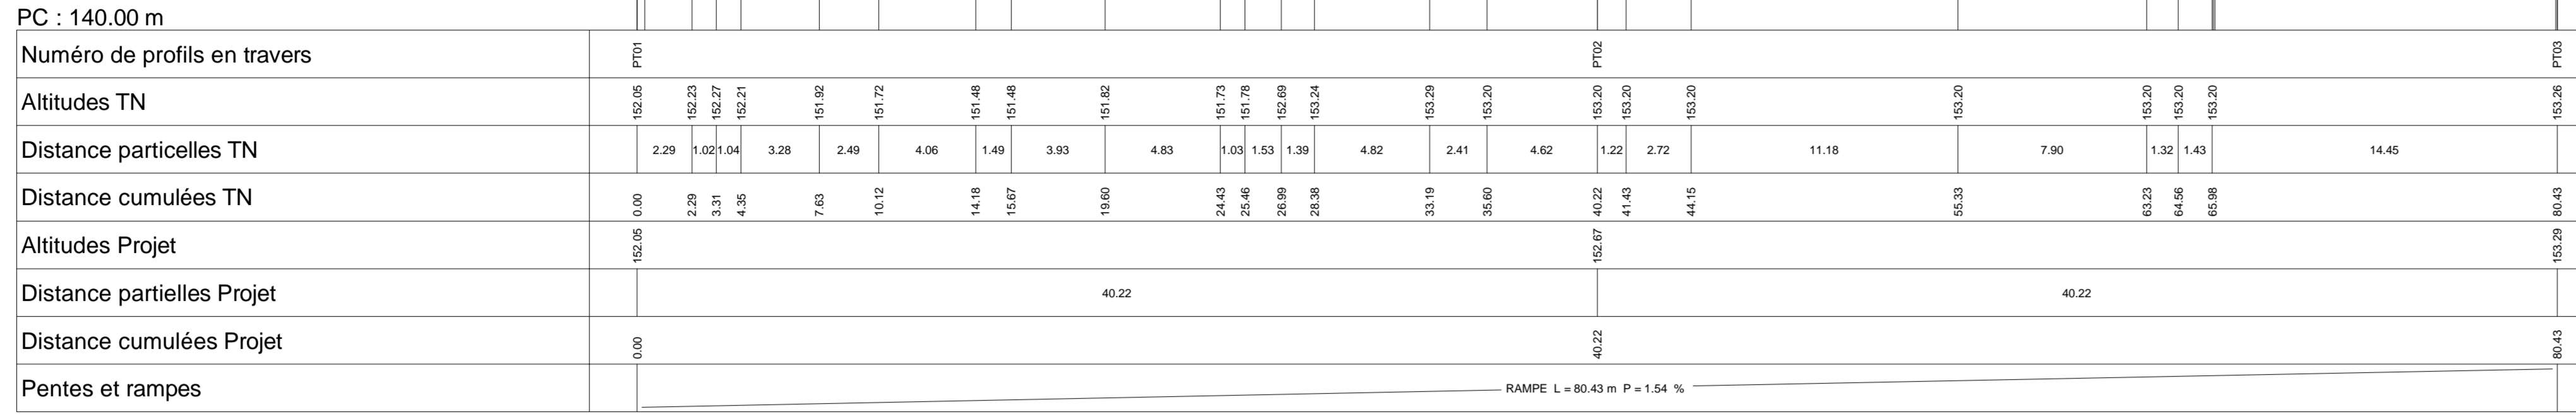


Profil n°: PT01  
Abscisse : 0.00 m

Remblai : 0.02 m<sup>2</sup>  
Déblai : 8.66 m<sup>2</sup>

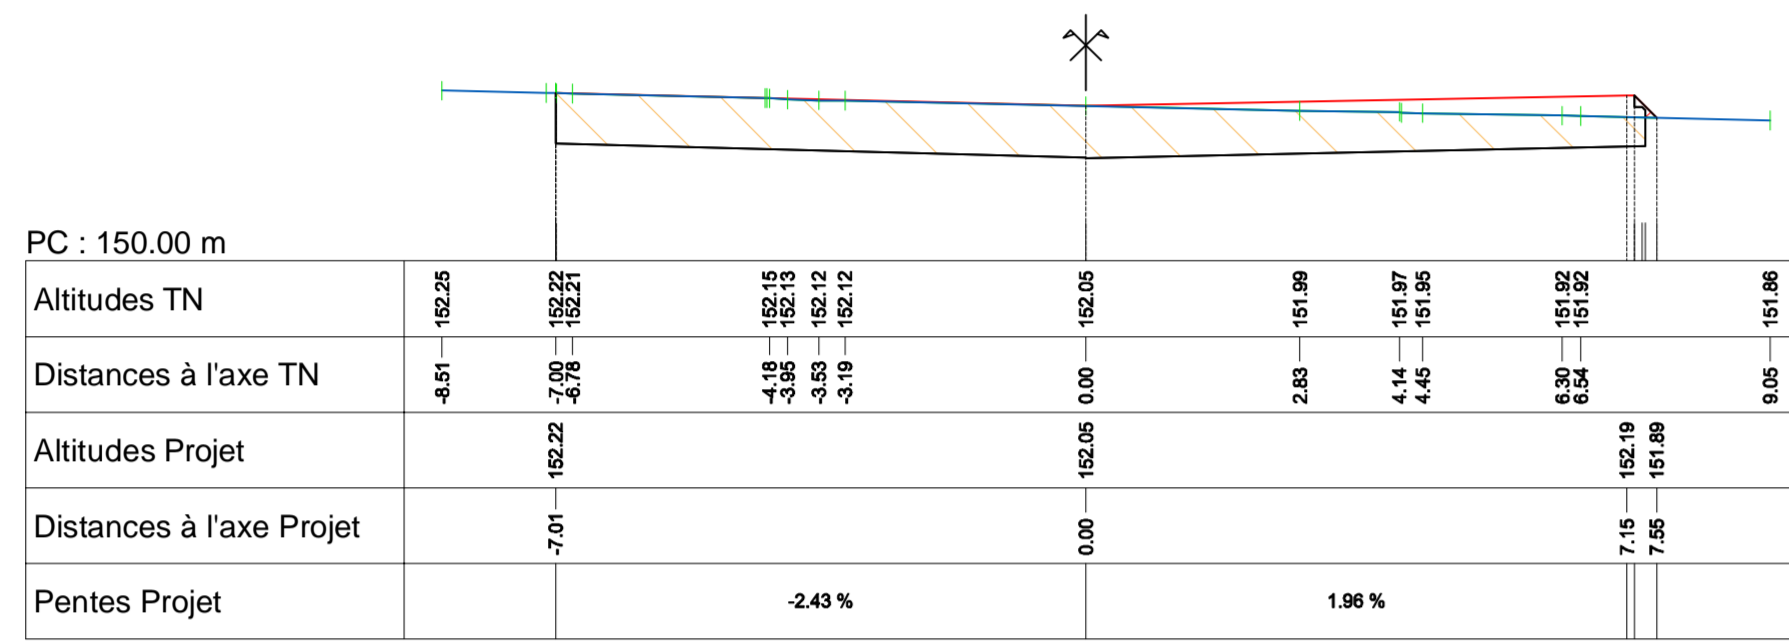


Profil n°: PT02  
Abscisse : 40.22 m

Déblai : 18.30 m<sup>2</sup>

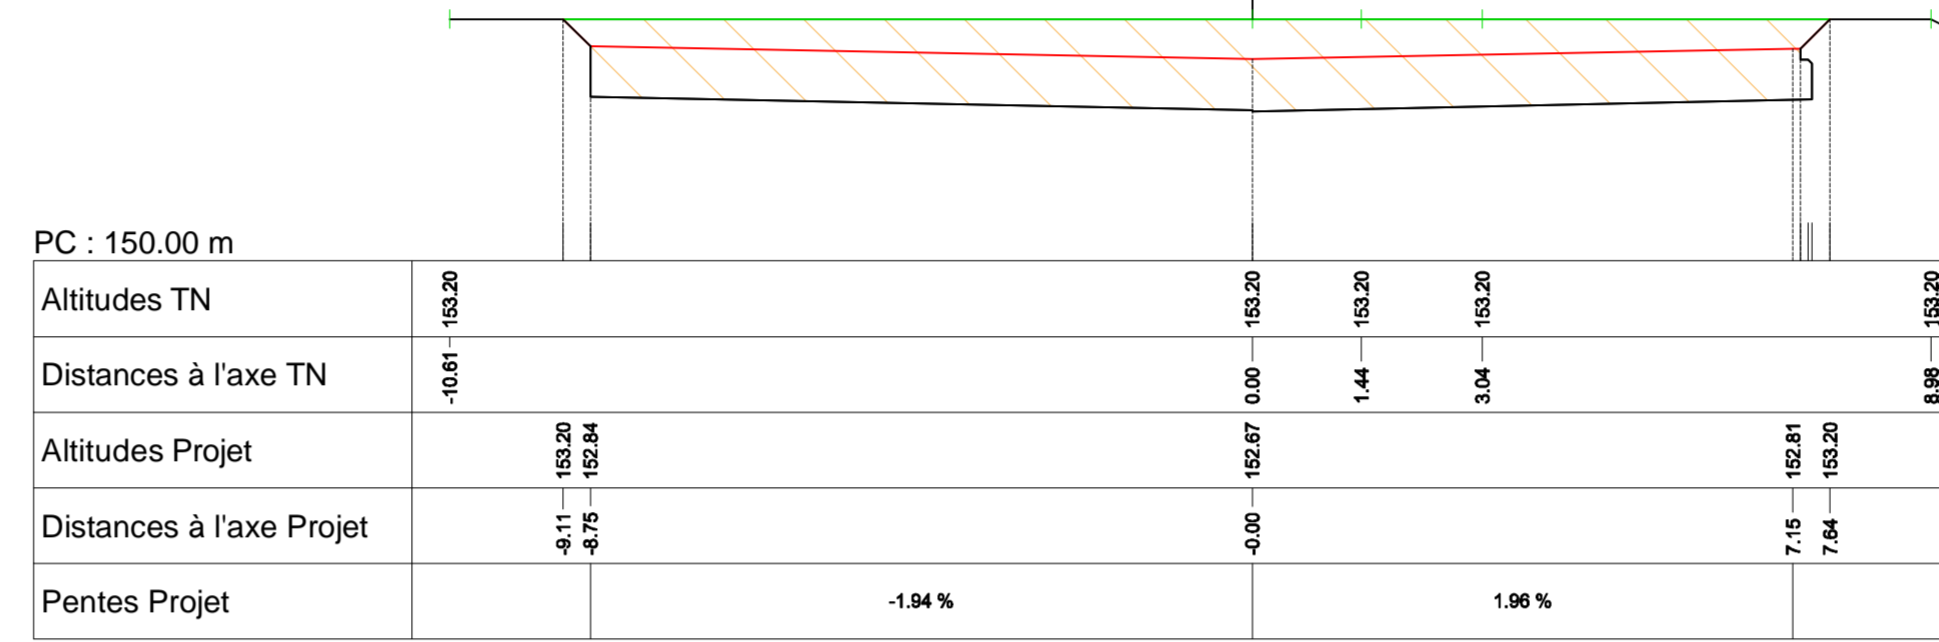

Profil n°: PT03  
Abscisse : 80.43 m


Déblai : 10.67 m<sup>2</sup>

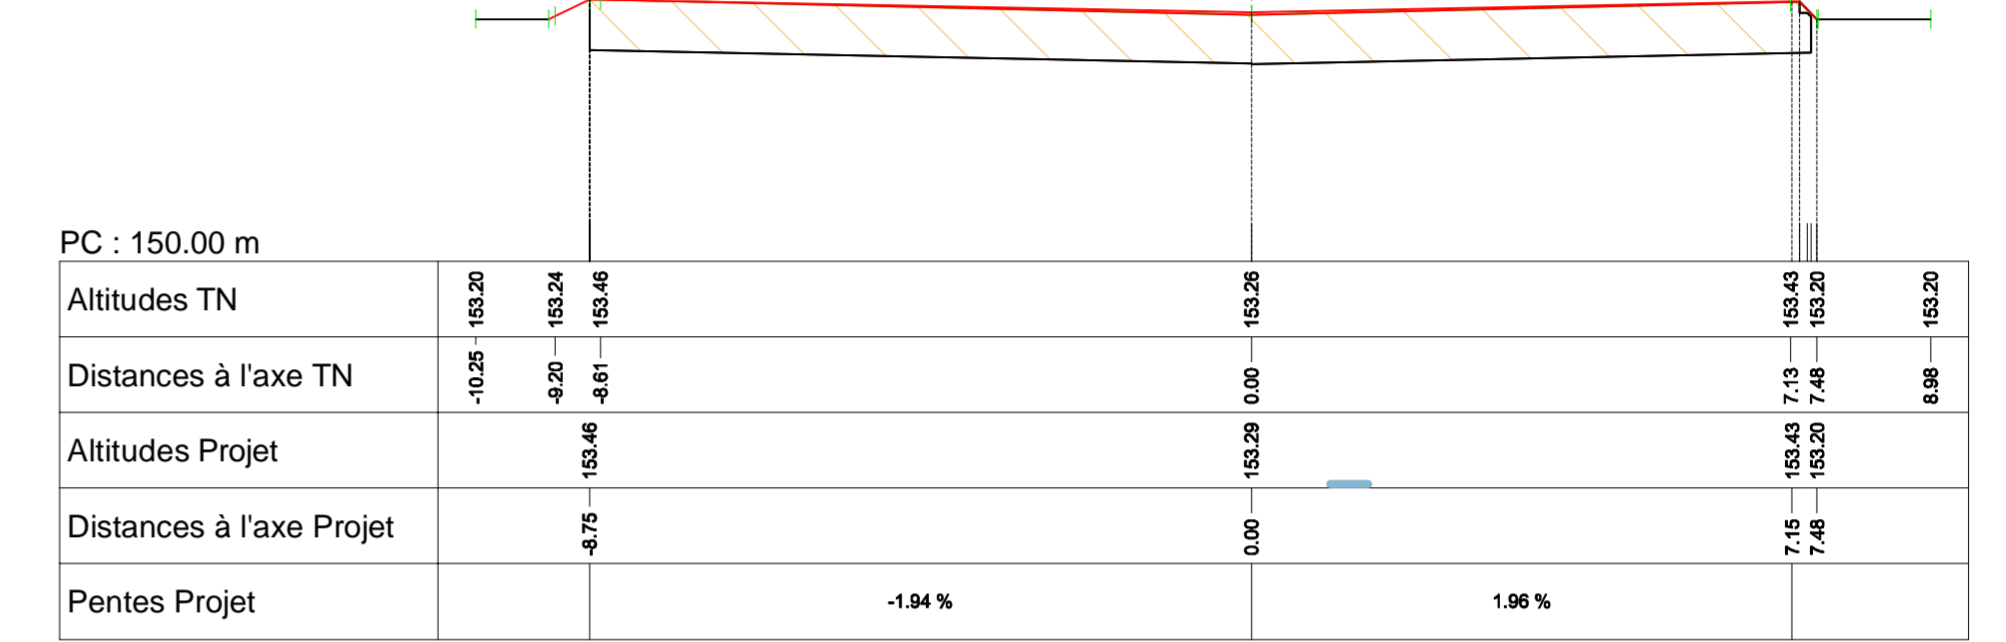

Profil en long Place

Echelle en X : 1/100  
Echelle en Y : 1/100


Remblai  
Déblai

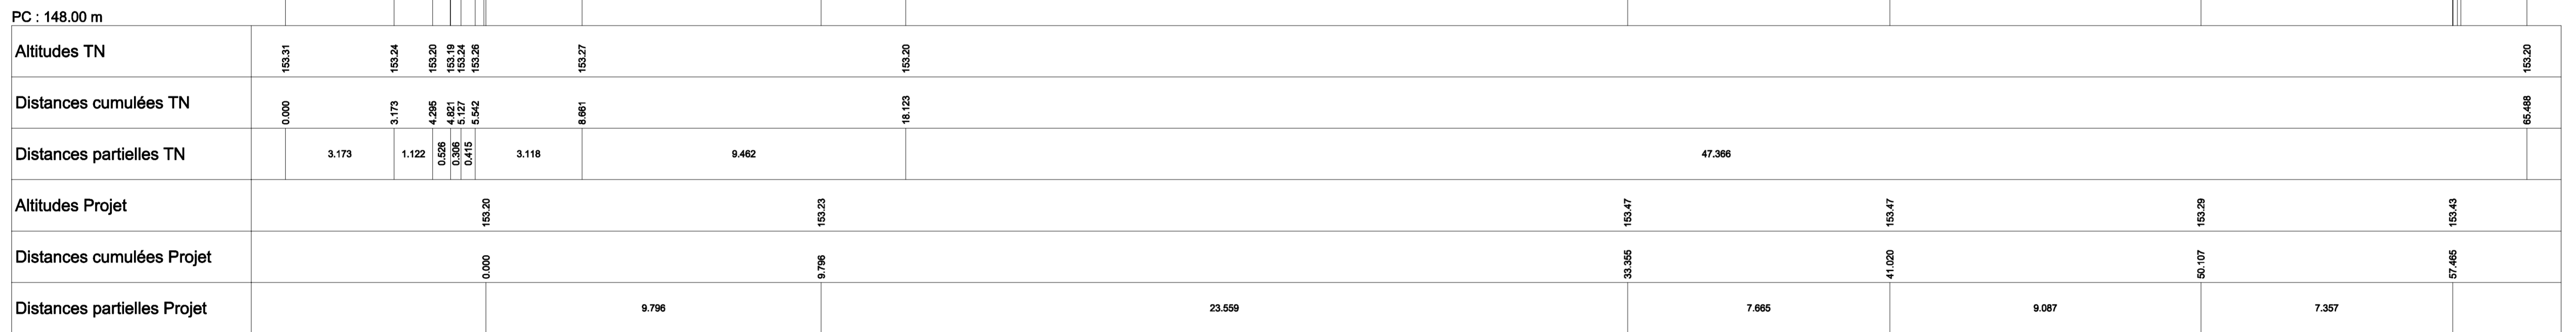

Profil égouttage

Profil entre les noeuds CVEP1-CVEP7


Echelle en X : 1/500  
Echelle en Y : 1/100

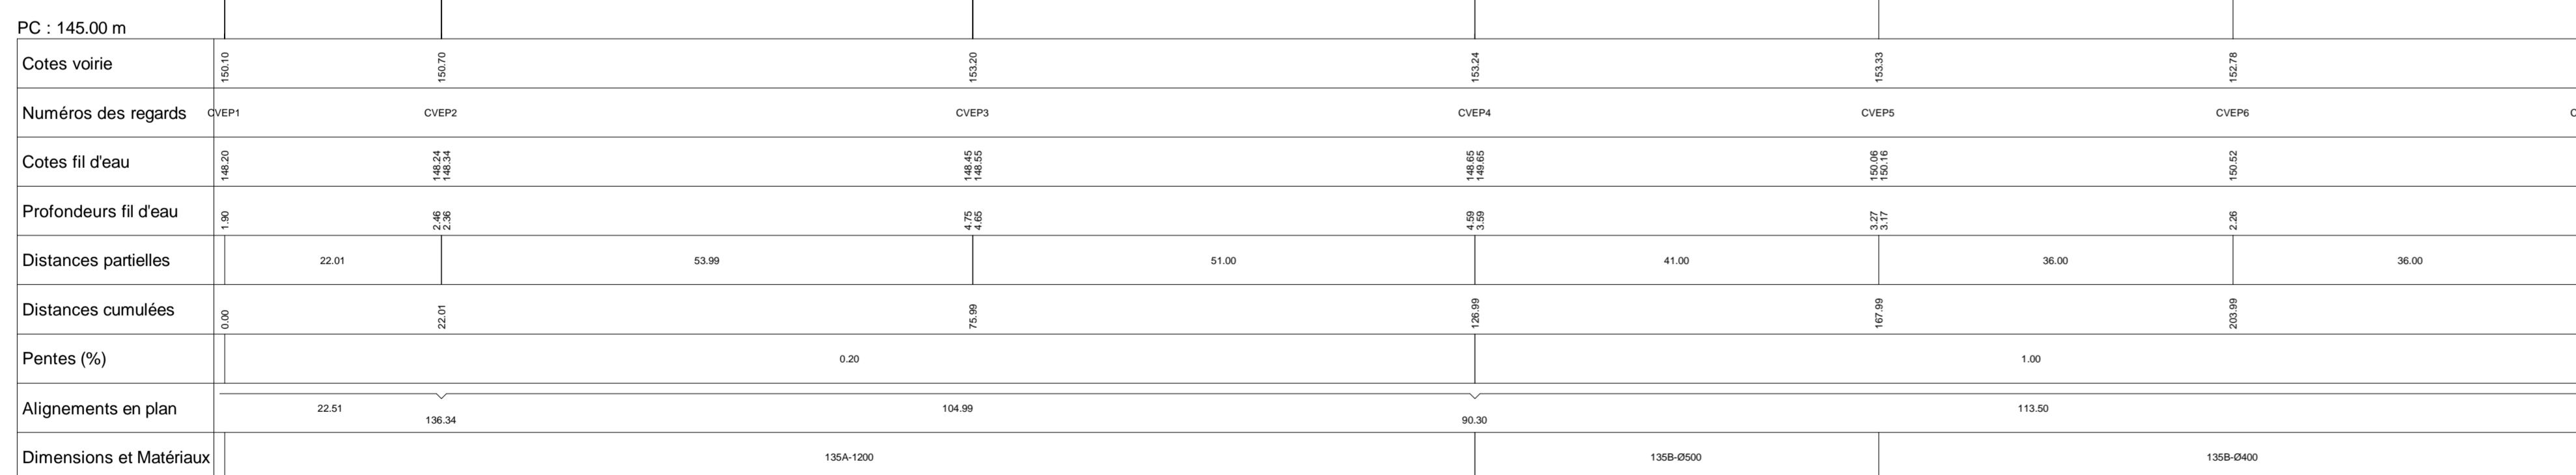

Profil égouttage

Profil entre les noeuds CVEU1-CVEU3

Echelle en X : 1/200  
Echelle en Y : 1/200

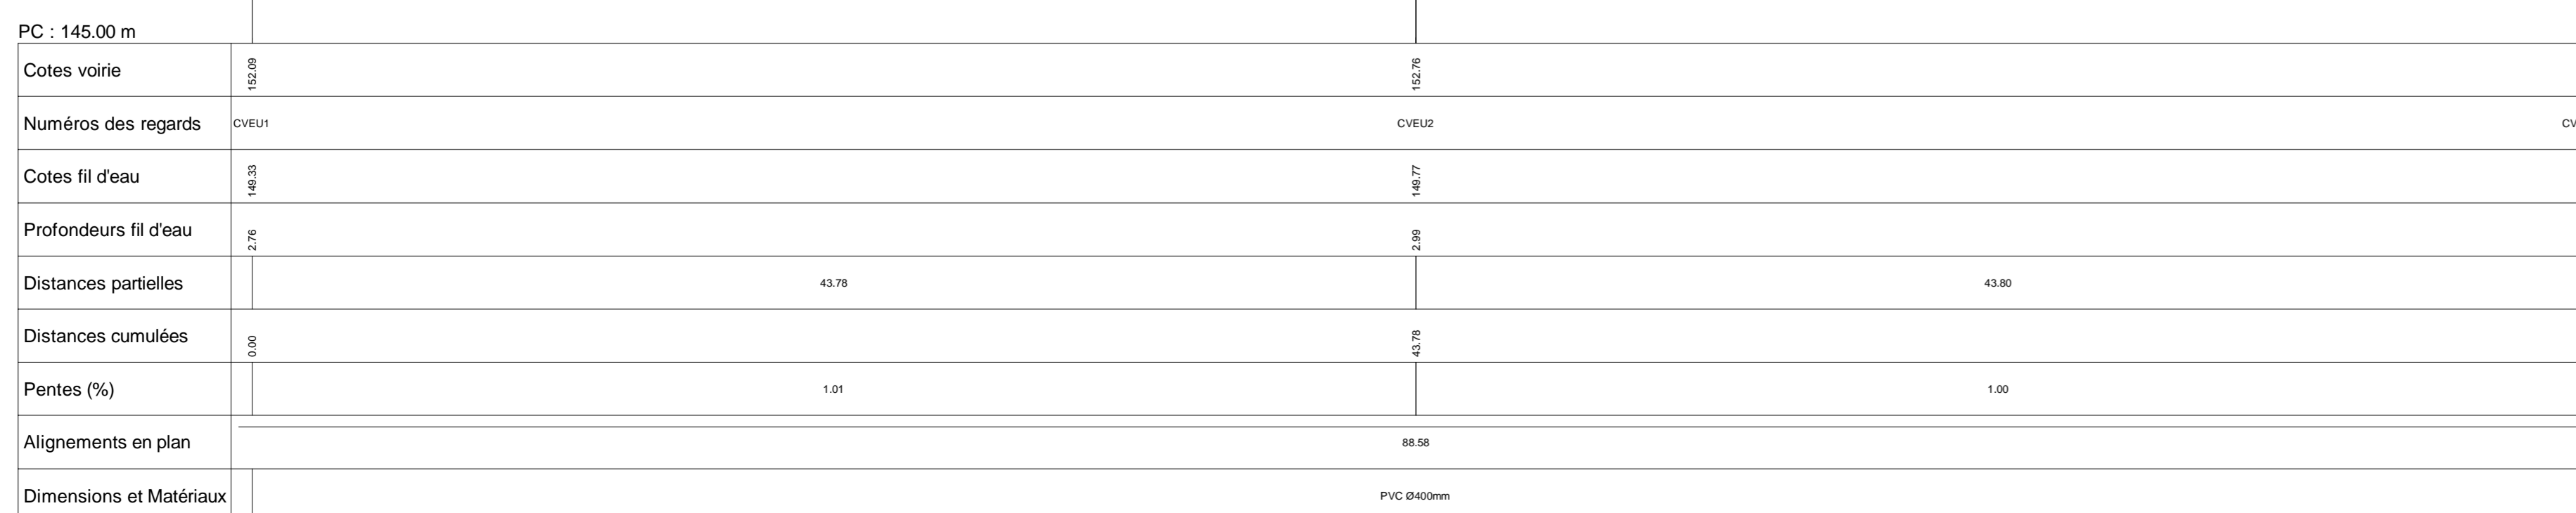

**Ledoux Philippe SPRL**  
Bureau d'étude de Géomètres - Experts  
Auteur de projets de lotissements et voiries

T 010 65 52 75  
ledoux@expertgeometre.be  
www.expertgeometre.be

1-12 rue du Fond Cattelain  
1435 Mont-Saint-Guibert

---

**SITUATION**

PROVINCE DE NAMUR  
Commune de Gembloix  
Chaussée de Wavre - Chaussée de Tirlemont

1<sup>ère</sup> division - Section A  
Parcelles 113K2-113R2 -  
114Y3-114Z3-212R2-212S2

---

<b>DEMANDEUR</b>		POUR ACCORD
EURO-GEMBLOUX SA Représentée par M. Paul de SAUVAGE Route de Louvain-La-Neuve, 4 Bte 20 - 5001 NAMUR		Tel: 0475/41 44 00 0475/29 91 91

---

<b>DOCUMENTS</b>		N° DOSSIER
PHASE	PERMIS D'URBANISME	150390
PROJET	EUROFONDERIE PHASE 1 Construction d'un immeuble à appartements avec rez à usage mixte et parking en sous sol. Rénovation et extension de l'ancien bâtiment "administratif" et ouverture d'une nouvelle voirie et modification de voiries existantes	DATE 22/10/2021
PLAN	- SITUATION PROJETEE - Profil en long et en travers voirie Profil en long égouts	ECHELLES Multiples N° PLAN PUR-V06

---

MODIFICATION	PAR	APPR