

PERMIS D'URBANISME

VILLE DE GEMBLOUX

N° DOSSIER	ÉTUDE	ÉTAT	ENTITÉ	DOCUMENT	OUVRAGE	SFB	INDICE	ÉCHELLE	DATE ORIGINALE	DATE INDICE
12 099	PU	P		0.02.04			0		09/11/21	

LA CROISÉE DES CHAMPS

Chaussée de Wavre / Chaussée de Namur / Chaussée de Tirlemont / Baty des Vaches - 5030 GEMBLOUX


ÉTUDE Permis Unique

MAÎTRE DE L'OUVRAGE /
DEMANDEUR DU PERMIS



NOM DU PLAN Phasage de chantier

REMARQUES
±0,00 = +153,46

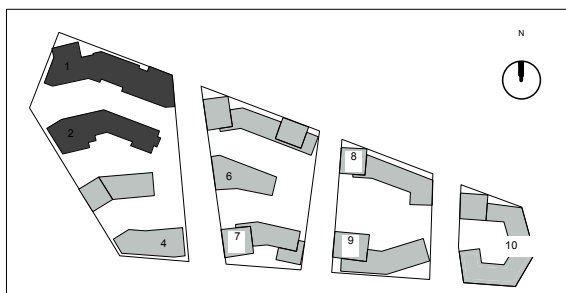

La Croisée des Champs SA
Avenue des Communautés 100,
1200 Bruxelles
T +32 2 402 64 87



DEVELOPPEURS

DEVELOPPEURS

THOMAS & PIRON BÂTIMENT SA
Rue du Fort d'Andoy 5, 5100 Wierde
T +32 81 32 24 24 - infotpbat@thomas-piron.eu

BESIX REAL ESTATE DEVELOPMENT SA
Avenue des Communautés 100, 1200 Bruxelles
T +32 2 402 64 87 - info@besixred.com



ARCHITECTES

ARCHITECTES

PAYSAGISTE ET B.E. VOIRIES / RESEAUX

DDS+
Avenue Louise, 251 - 7B, 1050 Bruxelles
T +32 2 340 32 32 - mail@dds.plus

SYNTAXE ARCHITECTES
Chaussée de Nivelles 52, 1461 Haut-Ittre
T +32 2 390 96 26 - info@syntaxe.be

JNC INTERNATIONAL
Ch. d'Alseberg 993 bte 4, 1180 Bruxelles
T + 32 2 347 56 60 - jnc@jnc.be

DDS+



B. E. STABILITÉ

B. E. TECHNIQUES SPECIALES ET PEB

B. E. ETUDE INCIDENCES ENVIRONNEMENTALES

BSolutions
Rue Louis Genonceaux 12, 5032 Isnes (Gembloux)
T+32 81 560 170 - info@bsolutions.be

SIX Consulting & Engineering s.a.
Rue du Fort d'Andoy 5, 5100 Wierde
T+32 81 30 91 98 - info@six-eng.eu

CSD INGÉNIEURS CONSEILS SA
Boulevard Paepsem 11A, 1070 Anderlecht
T +32 2 340 29 10 - bruxelles@csdingenieurs.be



B.E. ACOUSTIQUE

COORDINATEUR SECURITE SANTE

BUREAU DE CONTROLE

D2S International
Jules Vandembemplantaan 71, 3001 Heverlee
+32 (0)16 23 89 88 - d2sint@d2sint.com

SOFERMA
Chemin des Maronniers 31, 5100 Wépion
+ 32 494 51 58 59 - pma@soferma.be

SECO
Rue d'Arlon 53, 1040 Bruxelles
+32 2 238 22 11 - info@groupseco.com




AUTEUR DU PLAN


JNC INTERNATIONAL
Chaussée d'Alseberg 993, bte 4
1180 Bruxelles
T +32 2 347 56 60
jnc@jnc.be

Ce document est la propriété exclusive de JNC INTERNATIONAL ; il ne peut être communiqué, reproduit ou utilisé sans son autorisation écrite.

chantier phase 1A

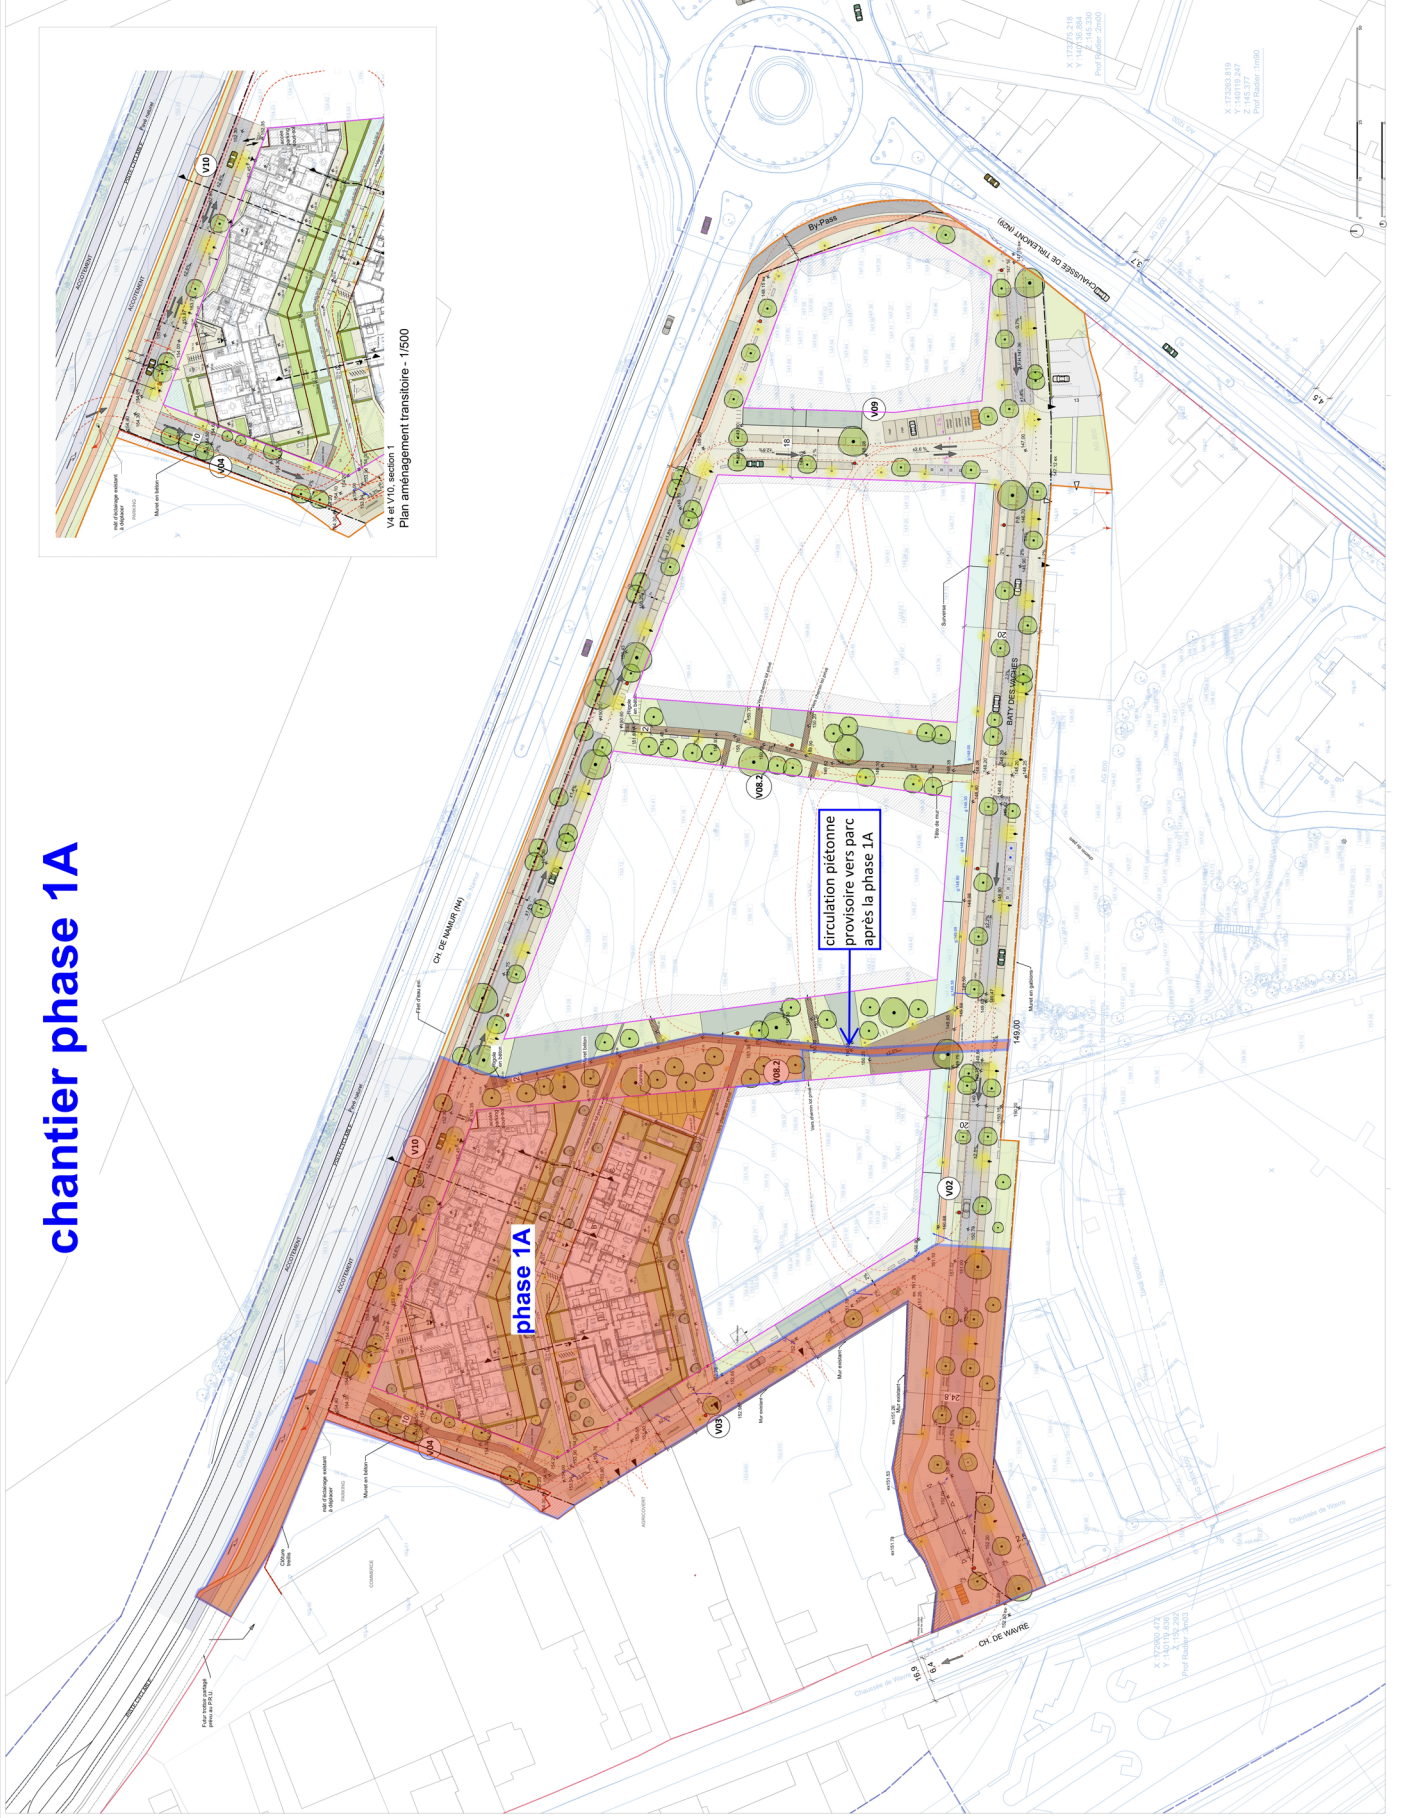

chantier phase 1B

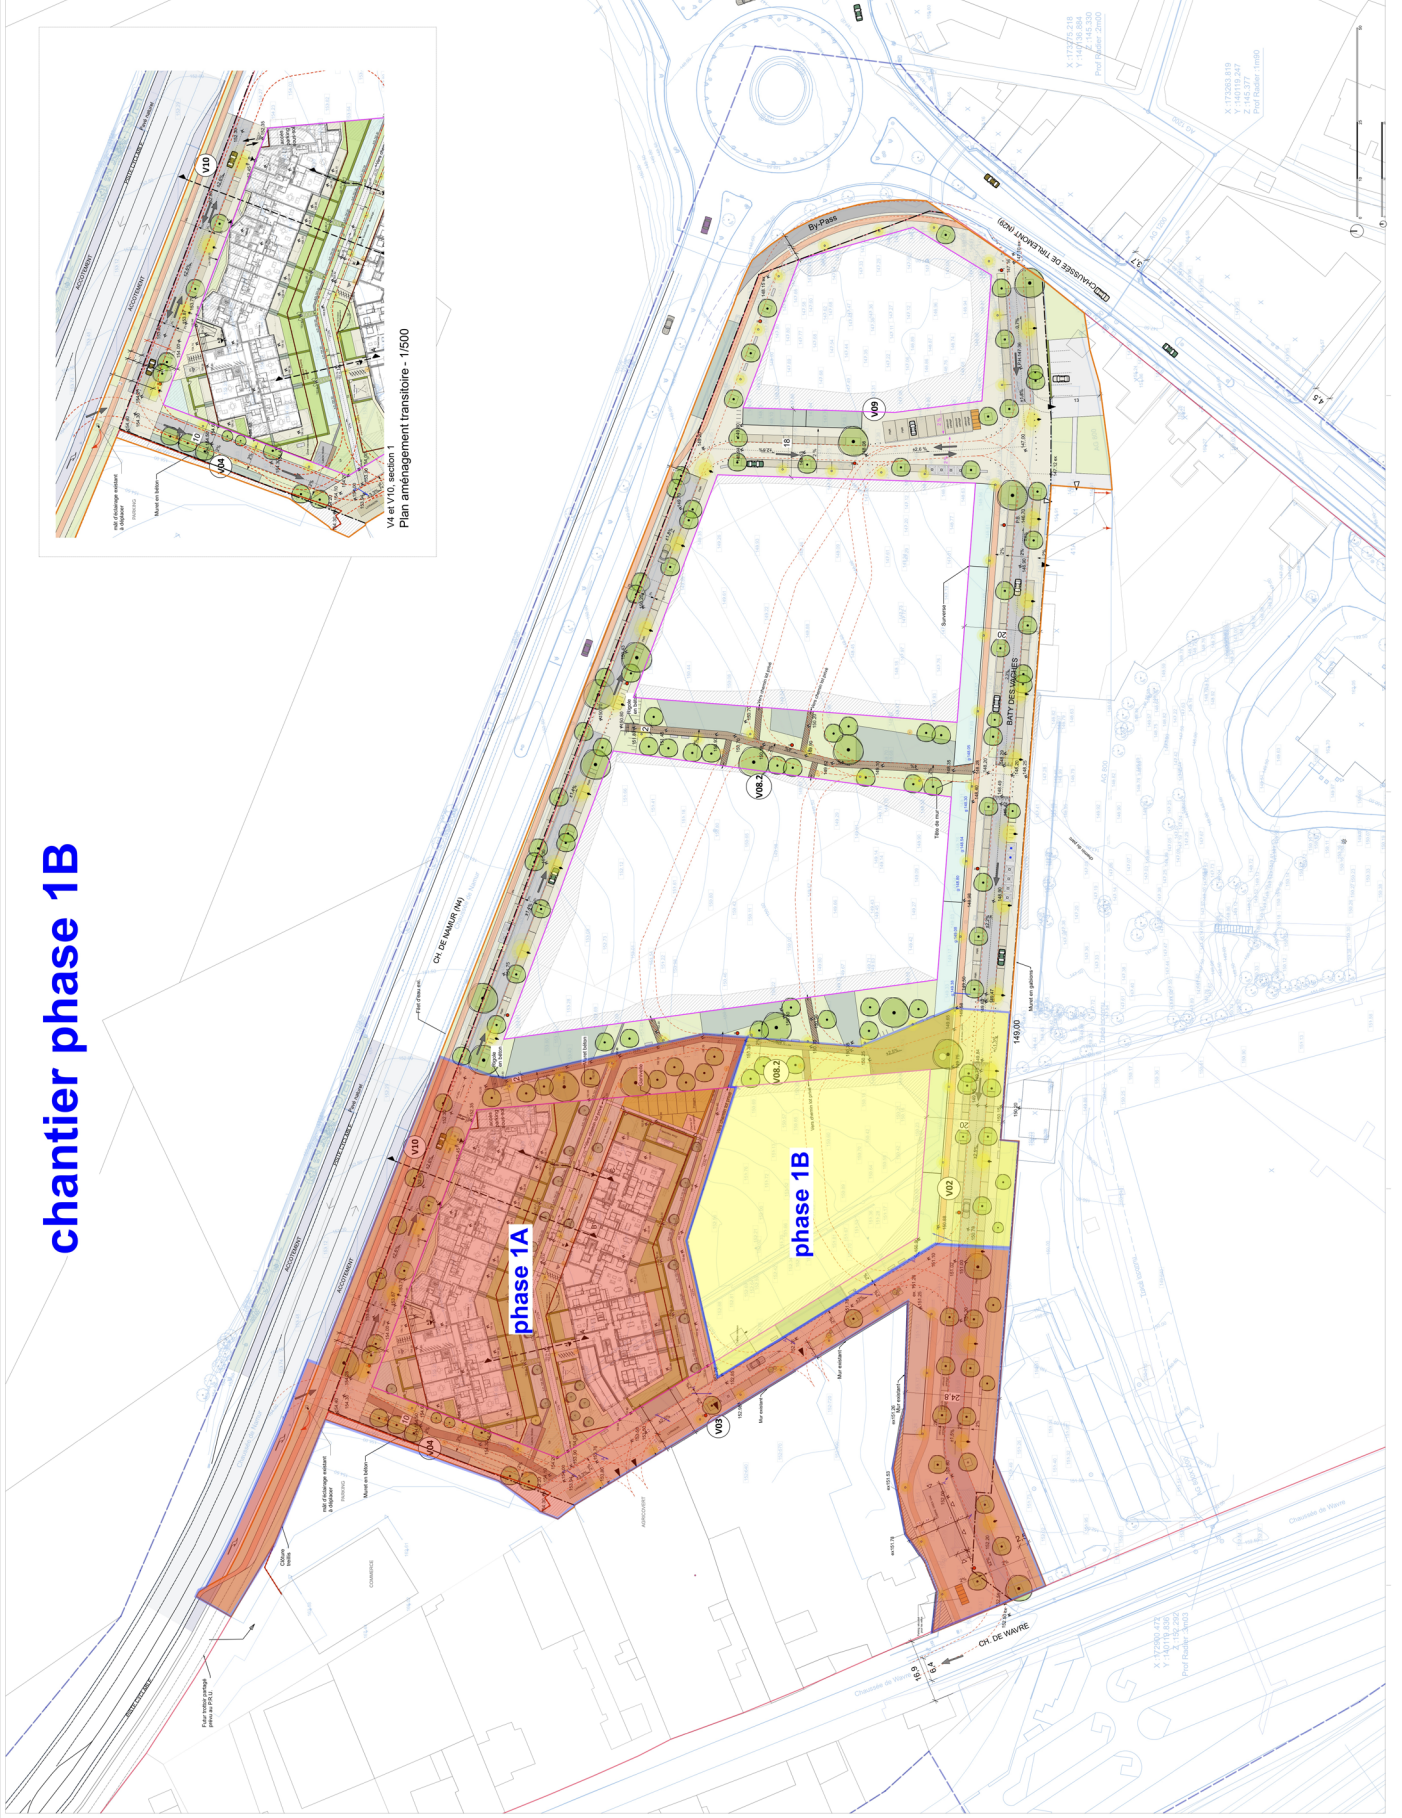






chantier phase 2A




chantier phase 2B

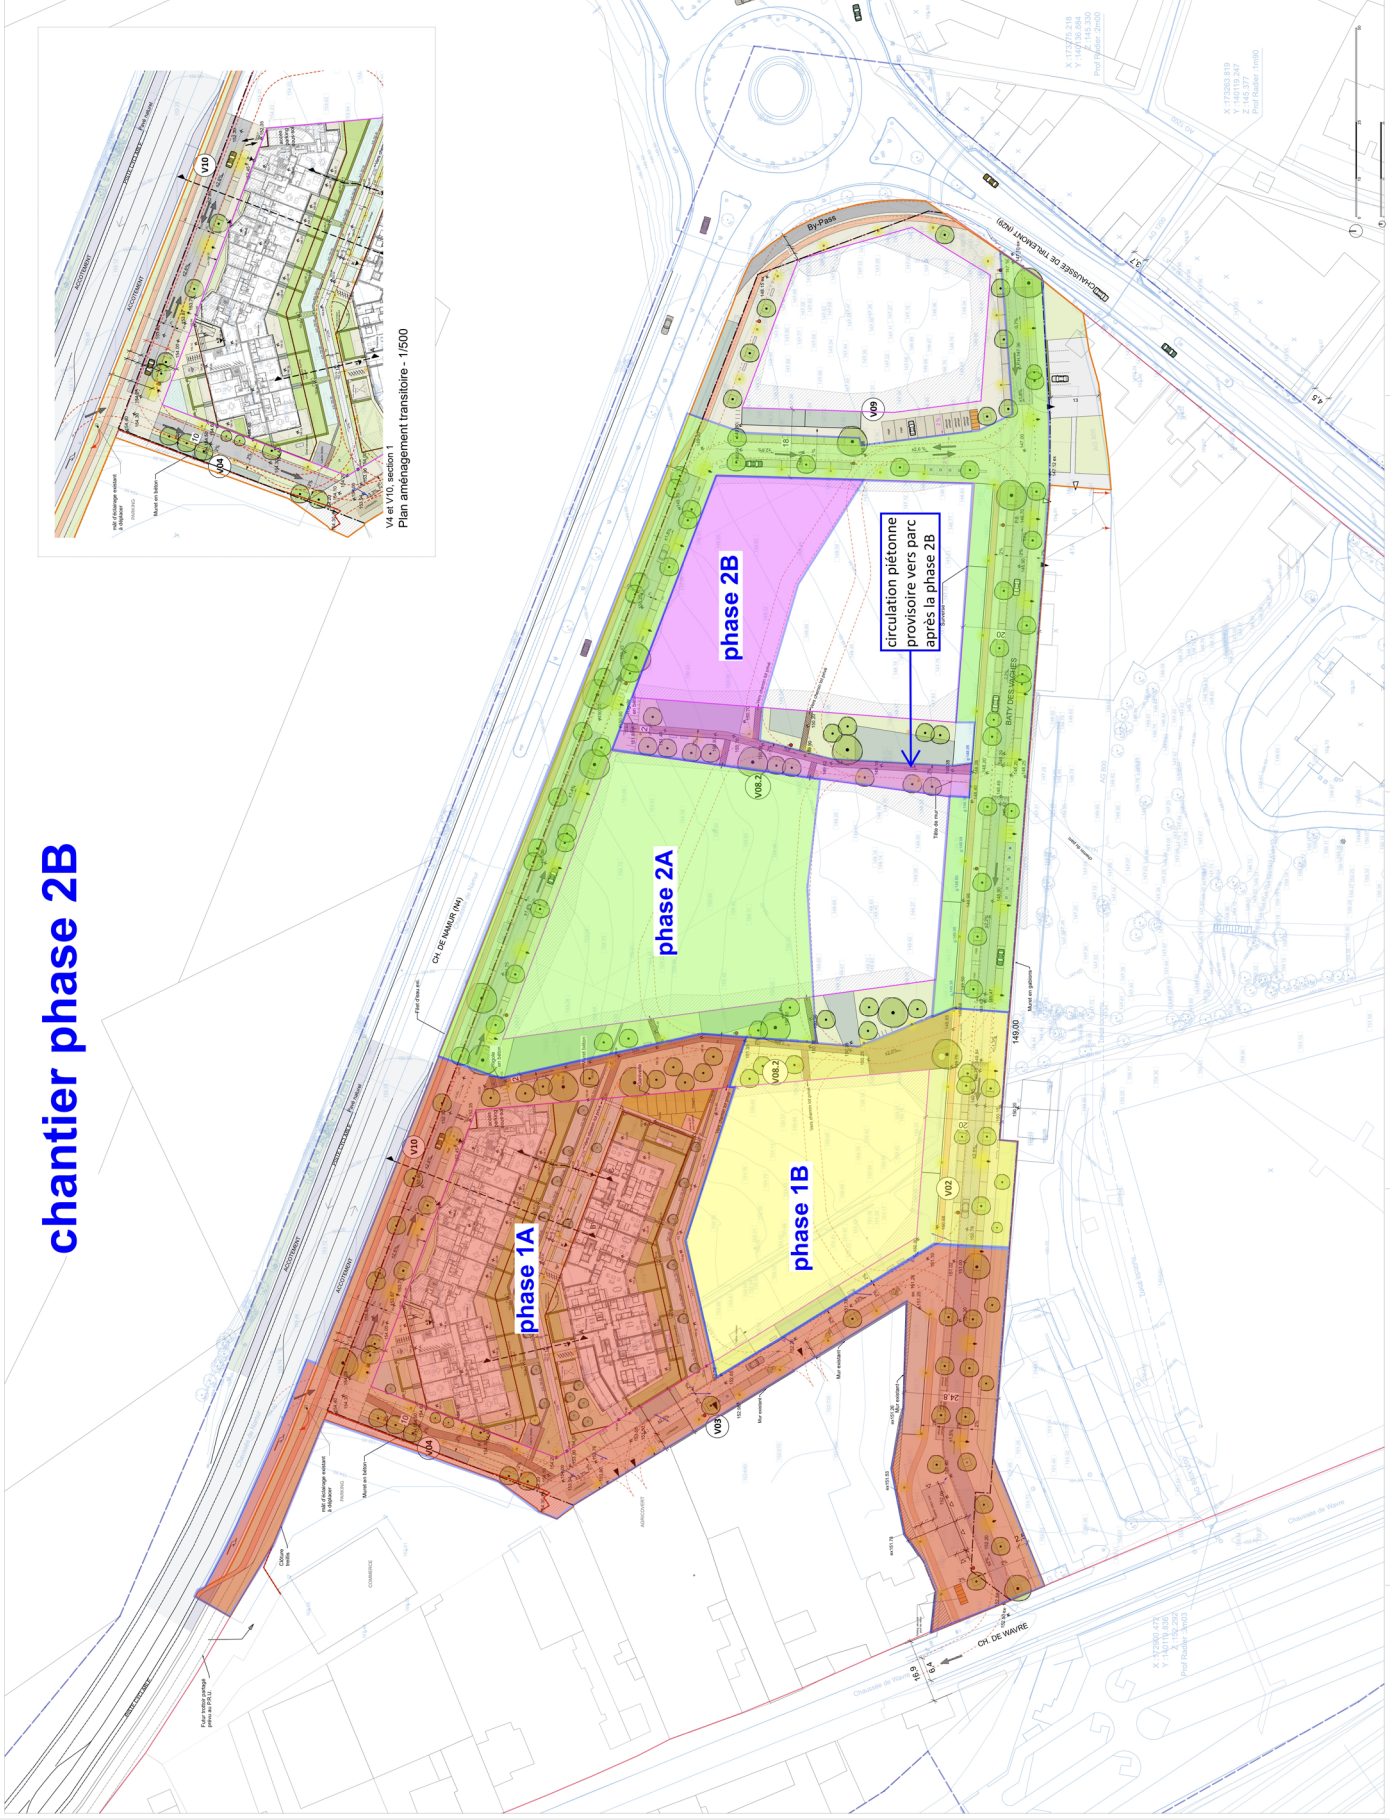

chantier phase 3

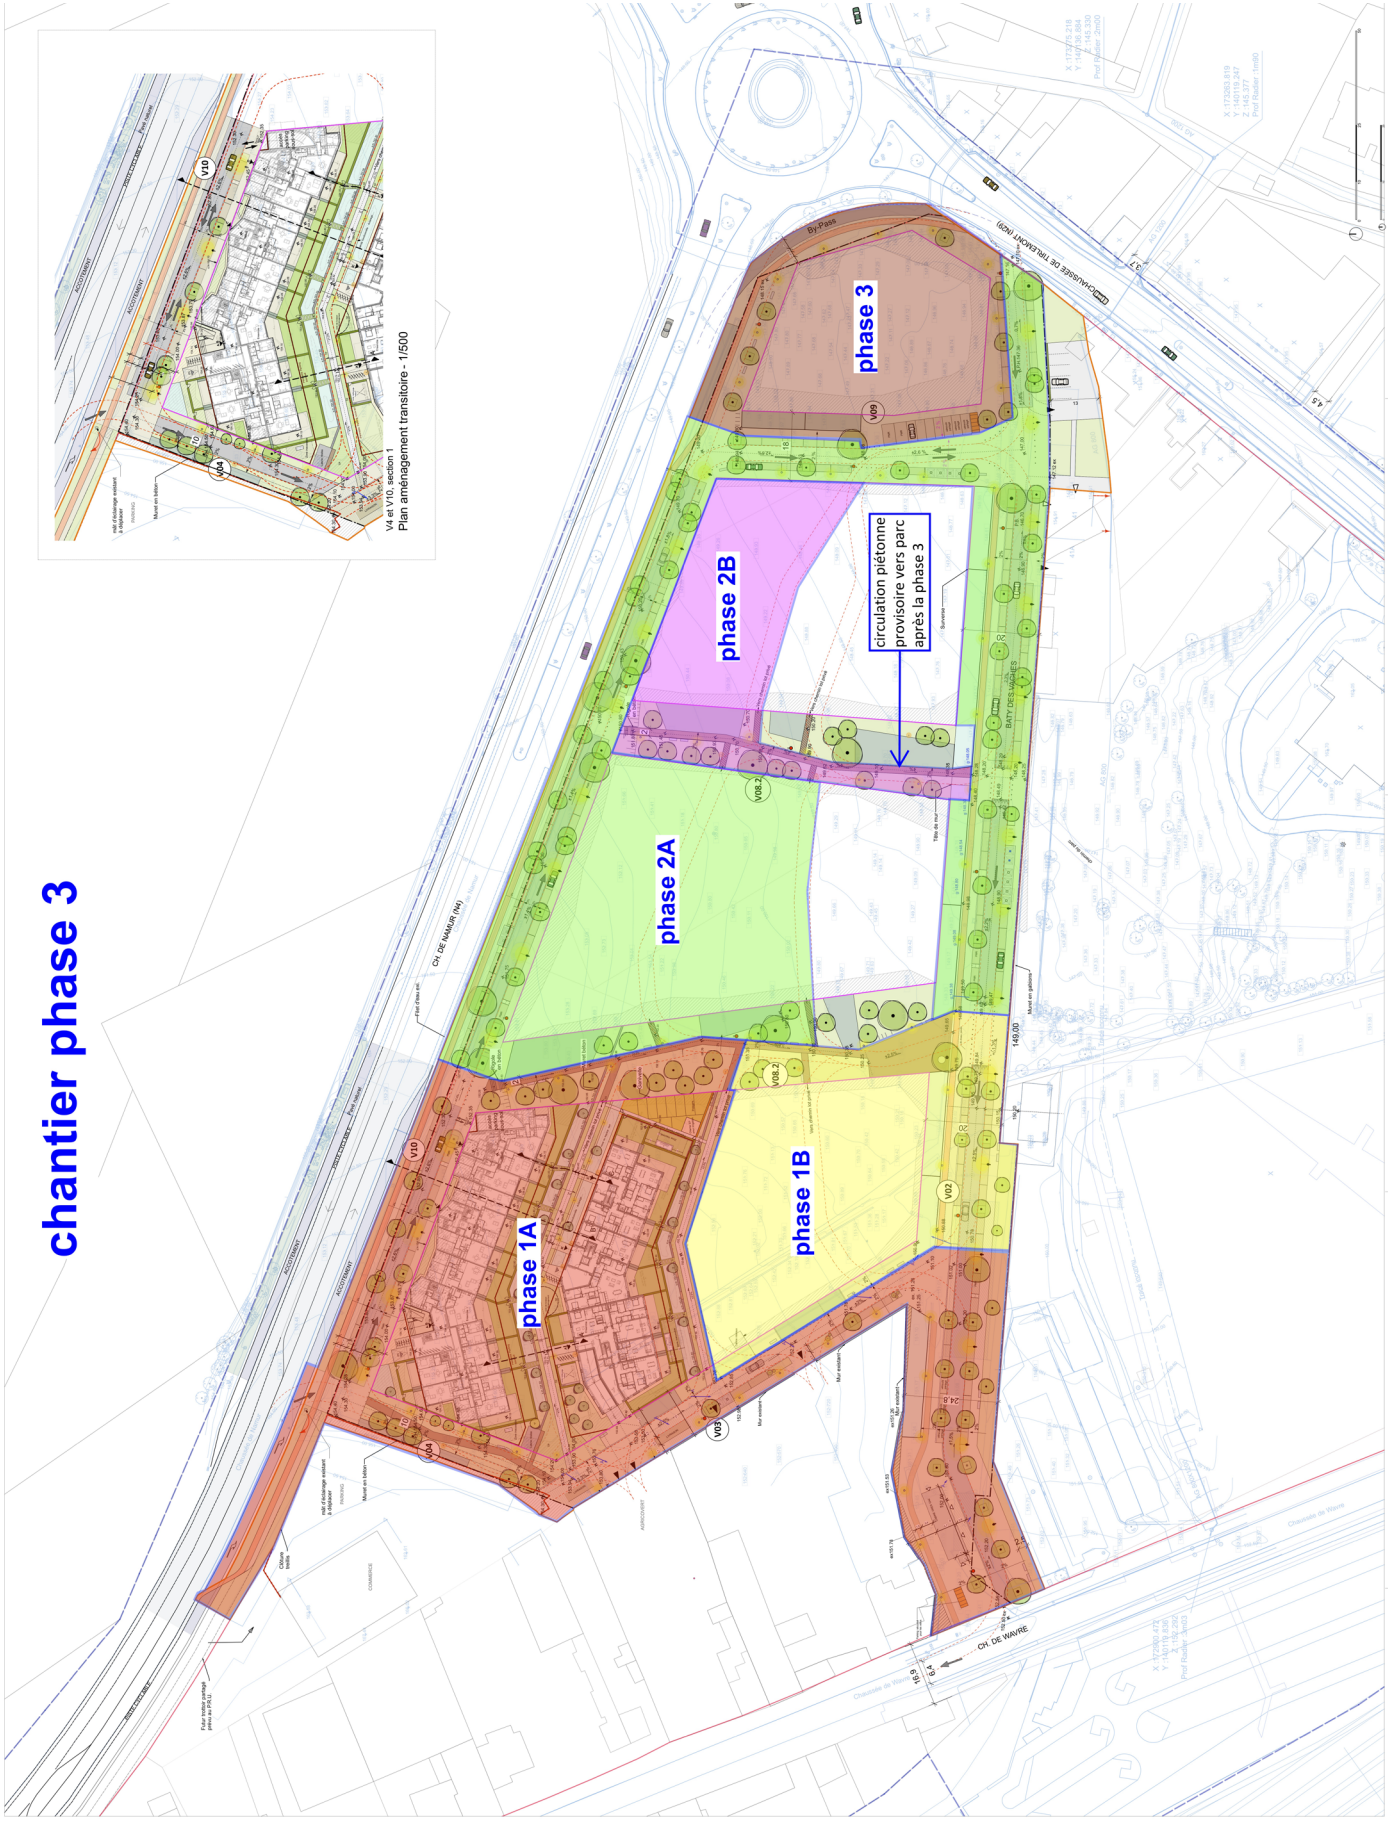

chantier phase 4

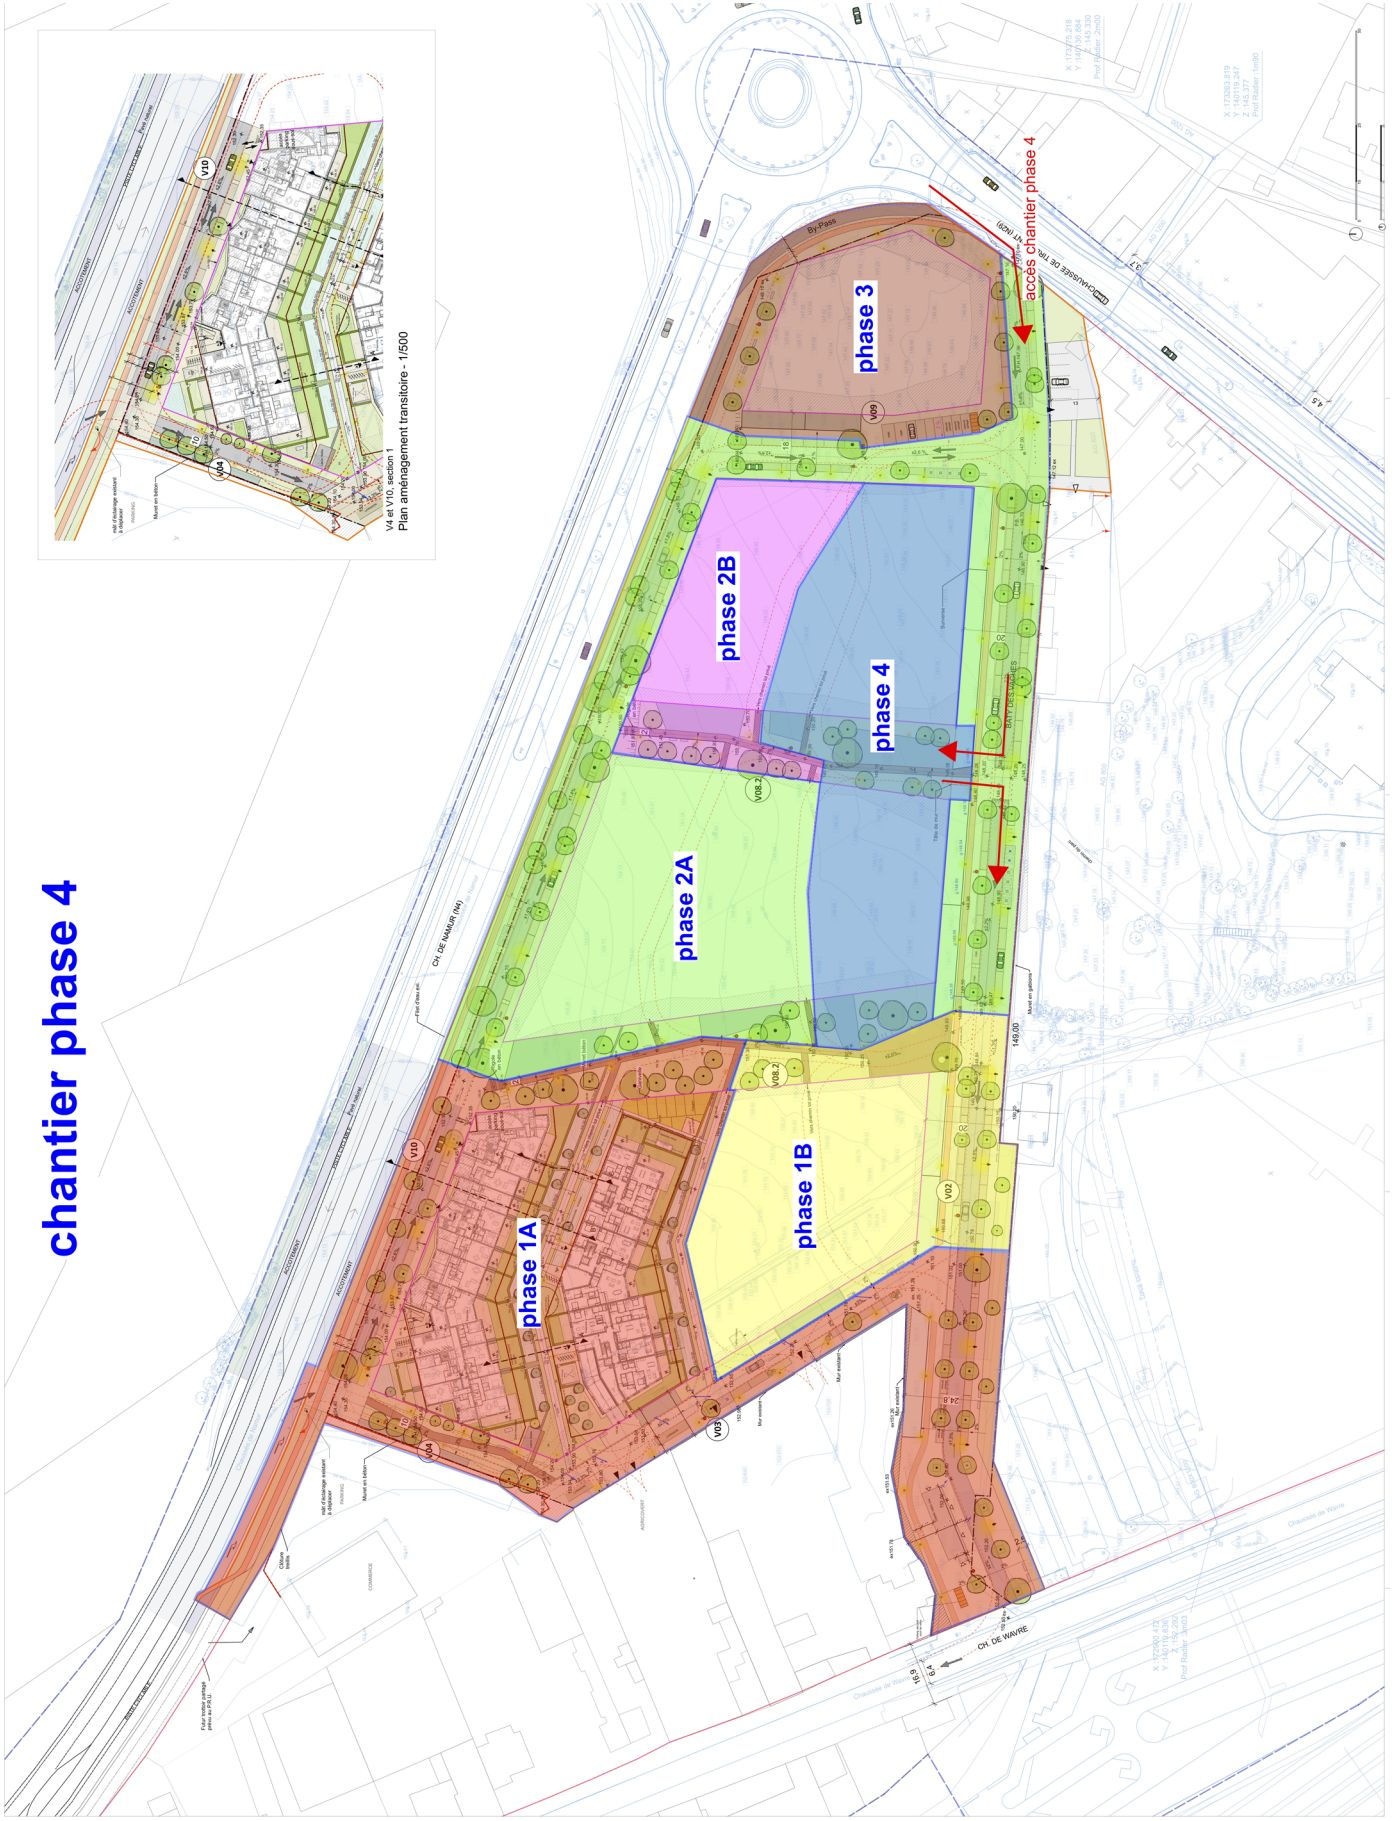

X: 117203 218
Y: 114111 304
Prof: 146.330



