

Classes et réaction au feu des matériaux de revêtement à respecter selon l'A.R. du 12/07/2012	Soil	Panels Verticaux	Plafonds
Locaux techniques - Parkings - Cuisines collectives - gaires et trémies lavage	A2fl-s1	A2-s1,d0	A2-s1,d0
Cages d'escalier intérieures - Chemins d'évacuation - cuisines BM/BE (sauf BB)	Bfl-s2	B-s3,d1	B-s3,d1
Cabines ascenseurs et monte-charge	Cfl-s2	C-s3,d1	C-s3,d1
Salles	Cfl-s2	C-s3,d1	B-s3,d1
Autres locaux BB/BM	Efl	E-d2	C-s3,d1
Autres locaux BE	Dfl-s2	D-s3,d1	C-s3,d1

Légende des Matériaux

Code	Description	Code	Description
FF	FINITION DE FACADE	ME	MENUISERIE EXTERIEURE
FF1	Brique en terre grise nuancée	ME1	Châssis PVC en alu en aluminium gris anthracite à vitrage clair
FF2	Brique en terre grise nuancée	ME2	Porte d'entrée vitrée à cadre en aluminium gris anthracite
FF3	Brique sur chant de terre grise nuancée	ME3	Porte de garage de tente beige foncé
FF4	Enduit lisse de terre claire	ME4	Châssis PVC et alu en aluminium de tente beige foncé à vitrage clair
FF5	Enduit lisse de terre claire	ME5	Porte d'entrée vitrée à cadre en aluminium de tente beige foncé
FF6	Bandage en panneaux composite de terre grise anthracite	ME6	Porte de garage de tente beige foncé
FF7	Bandage vertical en panneaux composite de terre beige foncé	ME7	Grille métallique de tente beige foncé
FF8	Bandage vertical bois ou similaire terre beige foncé	ME8	Porte d'entrée métallique de tente beige foncé
		ME9	Porte d'entrée métallique de tente beige foncé
B	BALCONS ET BANDELES	CM	COUVRE-MUR
BI	Balcon en béton architectural	CM1	Couvre-mur en aluminium thermolaqué gris anthracite
GC	GARDE-CORPS	CM2	Couvre-mur en aluminium thermolaqué de tente beige foncé
GC1	Garde-corps vitré	CM3	Profil de rive en aluminium thermolaqué gris anthracite
GC2	Garde-corps métallique gris anthracite (treillis)	CM4	Profil de rive en aluminium thermolaqué de tente beige foncé
GC3	Garde-corps métallique de tente beige foncé	RT	REVETEMENT TOTOURE
DE	DESCENTES EAU PLUVIALES	RT1	Revêtement de toiture en ardoises
DE1	DEP en zinc		

Légende générale

- ▬ Dévidoir
- ⊕ Hydrant
- ⬇ Sortie de secours
- Cloison ou porte RIE 30' + RA
- Cloison ou porte RIE 60' + RA


PERMIS D'URBANISME
VILLE DE GEMBOUX

N° DOSSIER	ÉTUDE	ÉTAT	ENTITÉ	DOCUMENT	OUVRAGE	SFB	INDICE	ÉCHELLE	DATE ORIGINALE	DATE INDICE
16-315	PU	P	1	1-10.02				0 1/100	09.11.2021	

LA CROISÉE DES CHAMPS


Chaussée de Wavre / Chaussée de Namur / Chaussée de Tirlemont / Baty des Vaches - 5030 GEMBOUX

ÉTUDE: Permis d'Urbanisme
NOM DU PLAN: SOUS-SOL -2
REMARQUES: ±0.00 = +154,30

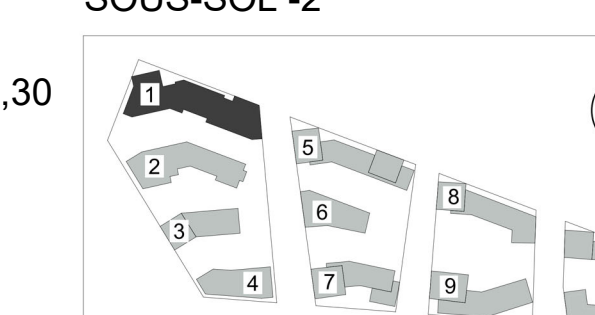

MAÎTRE DE L'OUVRAGE / DEMANDEUR DU PERMIS

La Croisée des Champs SA
Avenue des Communautés 100,
1200 Bruxelles
T +32 2 402 64 87

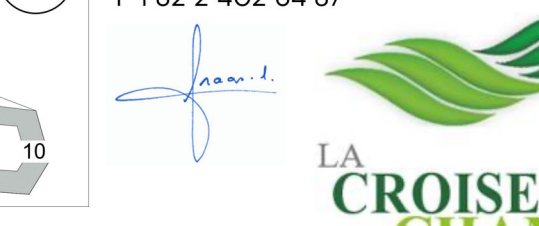

DEVELOPPEURS
THOMAS & PIRON BÂTIMENT SA
Rue du Fort d'Andoy 5, 5100 Werde
T +32 81 32 24 24 - info@bat@thomas-piron.eu



ARCHITECTES
DDS+
Avenue Louise, 291 - 78, 1050 Bruxelles
T +32 2 340 32 32 - mail@dds.plus

ARCHITECTES
SYNTAXE ARCHITECTES
Chaussée de Nivelles 52, 1461 Haut-titre
T +32 2 390 96 28 - mail@syntaxe.be

PAYSAGISTE ET BE. VOIRIES / RESEAU
JNC INTERNATIONAL
Ch. d'Attemberg 993 bte 4, 1180 Bruxelles
T +32 2 347 56 60 - jnc@jnc.be

B. E. STABILITÉ
B. E. TECHNIQUES SPÉCIALES ET PEB
SIX Consulting & Engineering s.a.
Rue du Fort d'Andoy 5, 5100 Werde
T +32 81 560 170 - info@six-eng.eu

B. E. ETUDE INCIDENCES ENVIRONNEMENTALES
CSD INGÉNIEURS CONSEILS SA
Boulevard Piquet 1A, 1070 Anderlecht
T +32 2 340 29 10 - bruxelles@csdingenieurs.be

B.E. ACoustIQUE
DDS International
Jules Vandenberghe 71, 3001 Heverlee
+32 (0)16 23 89 88 - d2int@ddsint.com


COORDINATEUR SECURITE SANTE
SOFERMA
Chemin des Maronniers 31, 5100 Wilpion
+32 494 51 58 58 - pma@soferma.be

BUREAU DE CONTRÔLE
SECO
Rue d'Anon 53, 1040 Bruxelles
+32 2 238 22 11 - info@groupesco.com

AUTEUR DU PLAN
SYNTAXE ARCHITECTES
Chaussée de Nivelles 52
1461 Haut-titre
T +32 2 390 96 28
info@syntaxe.be

SYNTAXE ARCHITECTES
Chaussée de Nivelles 52
1461 Haut-titre
T +32 2 390 96 28
info@syntaxe.be

Ce document est la propriété exclusive de SYNTAXE ARCHITECTES; il ne peut être communiqué, reproduit ou utilisé sans son autorisation écrite.

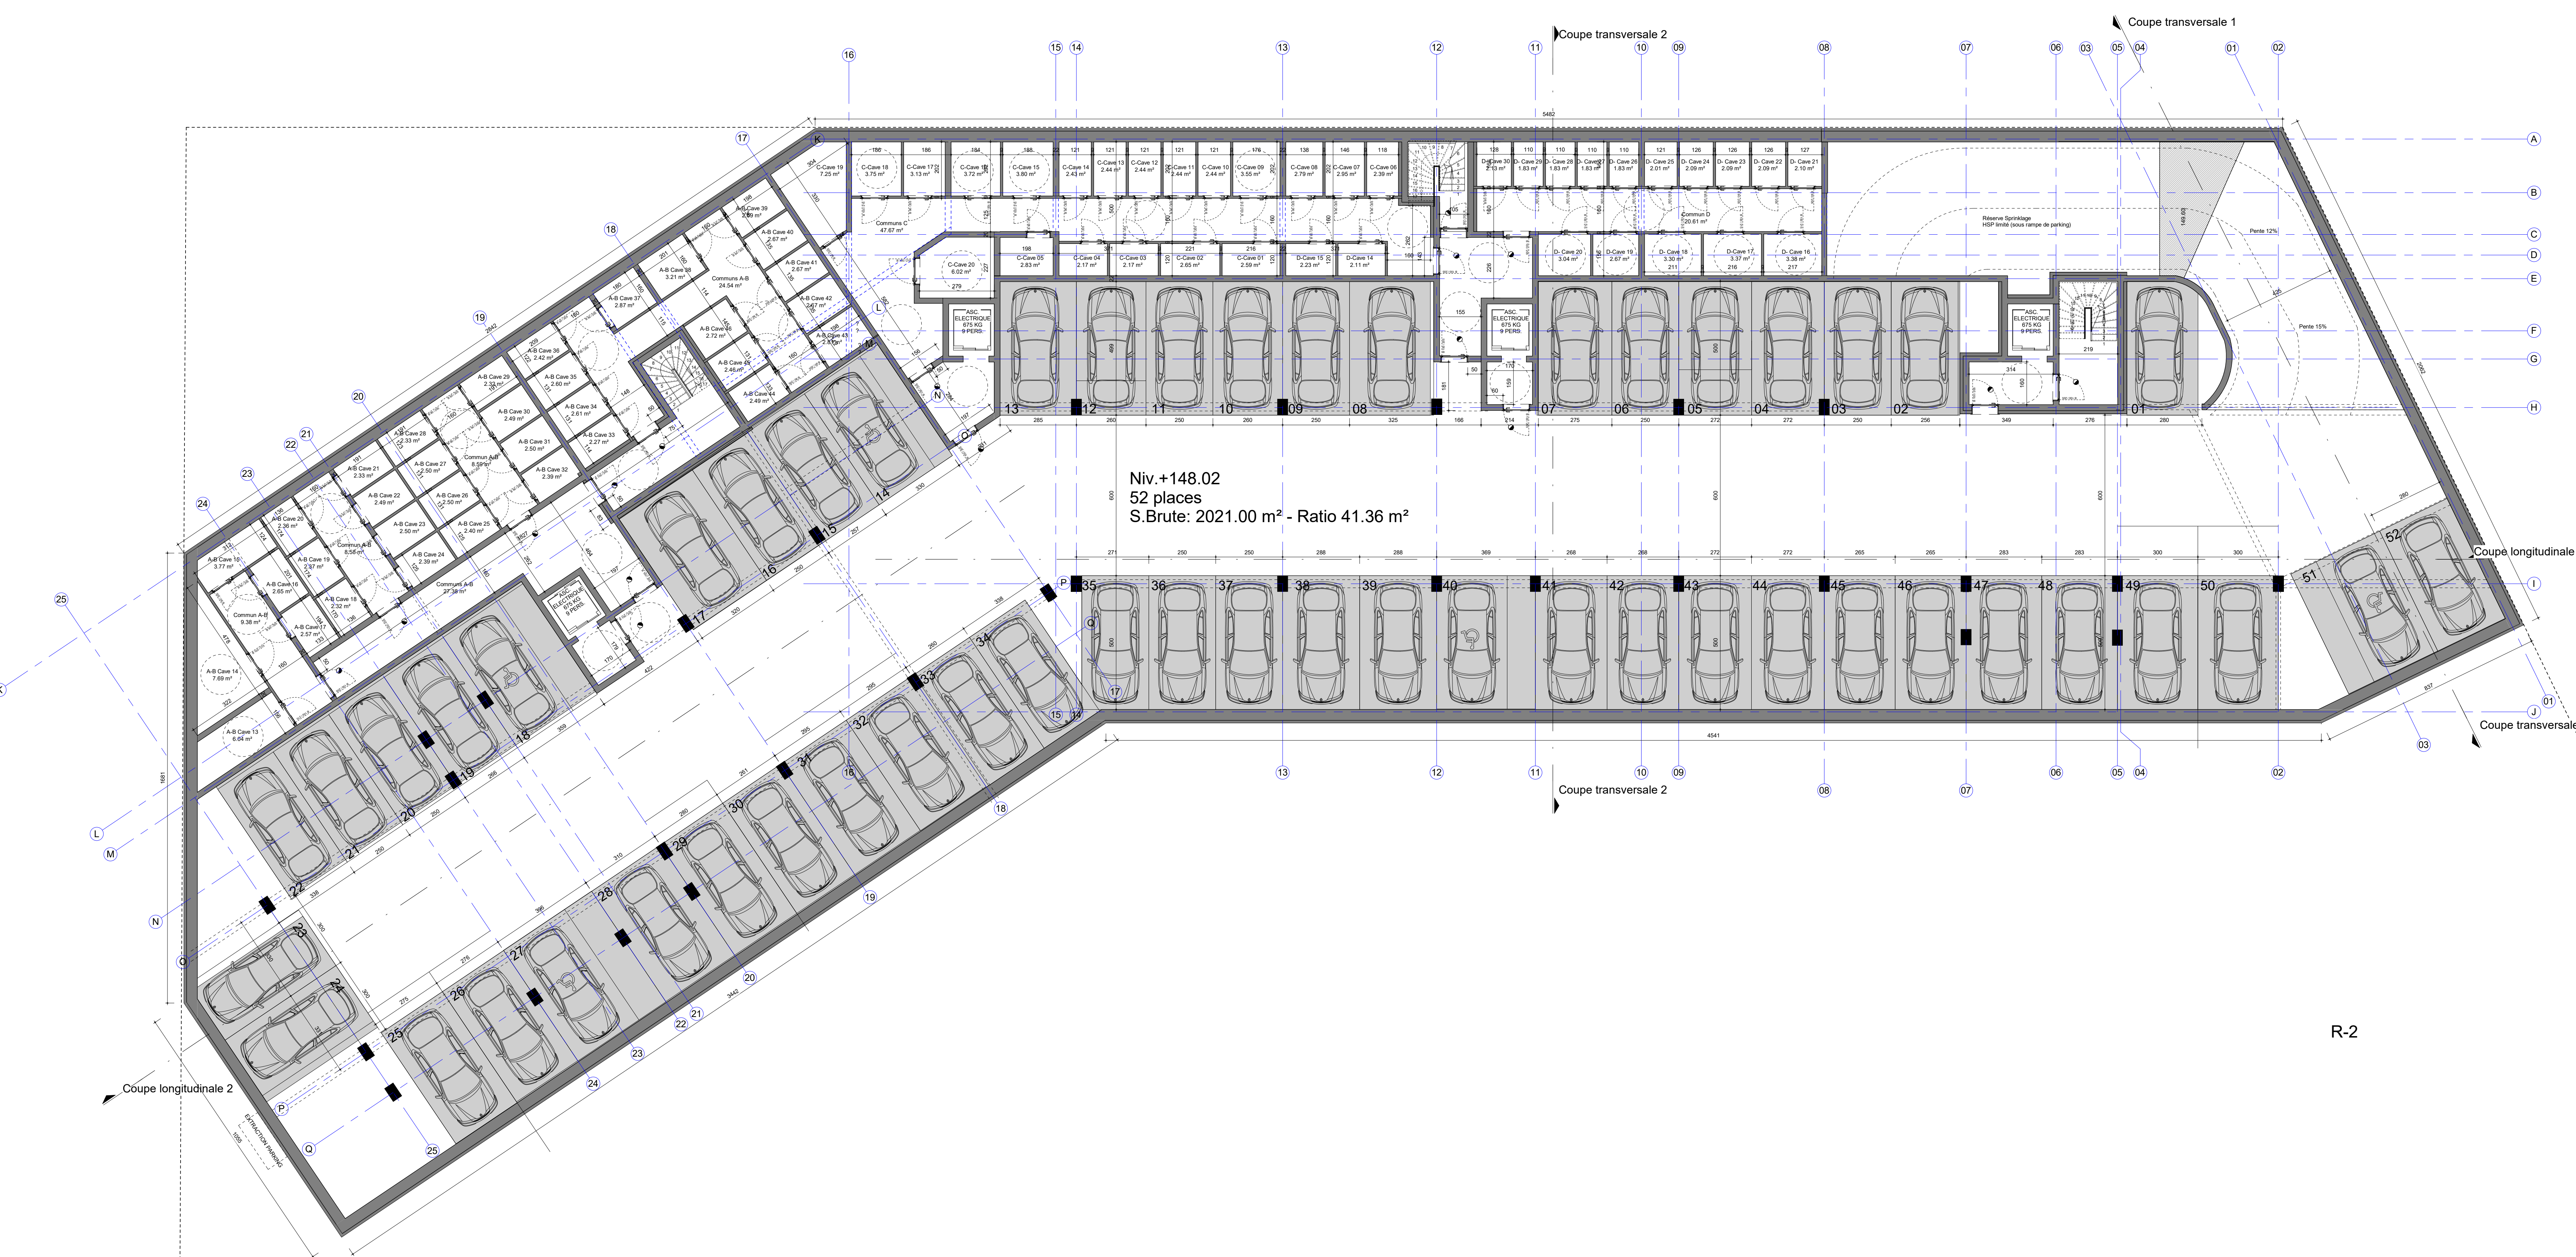

R-2