



**SOUS-TOITURE**

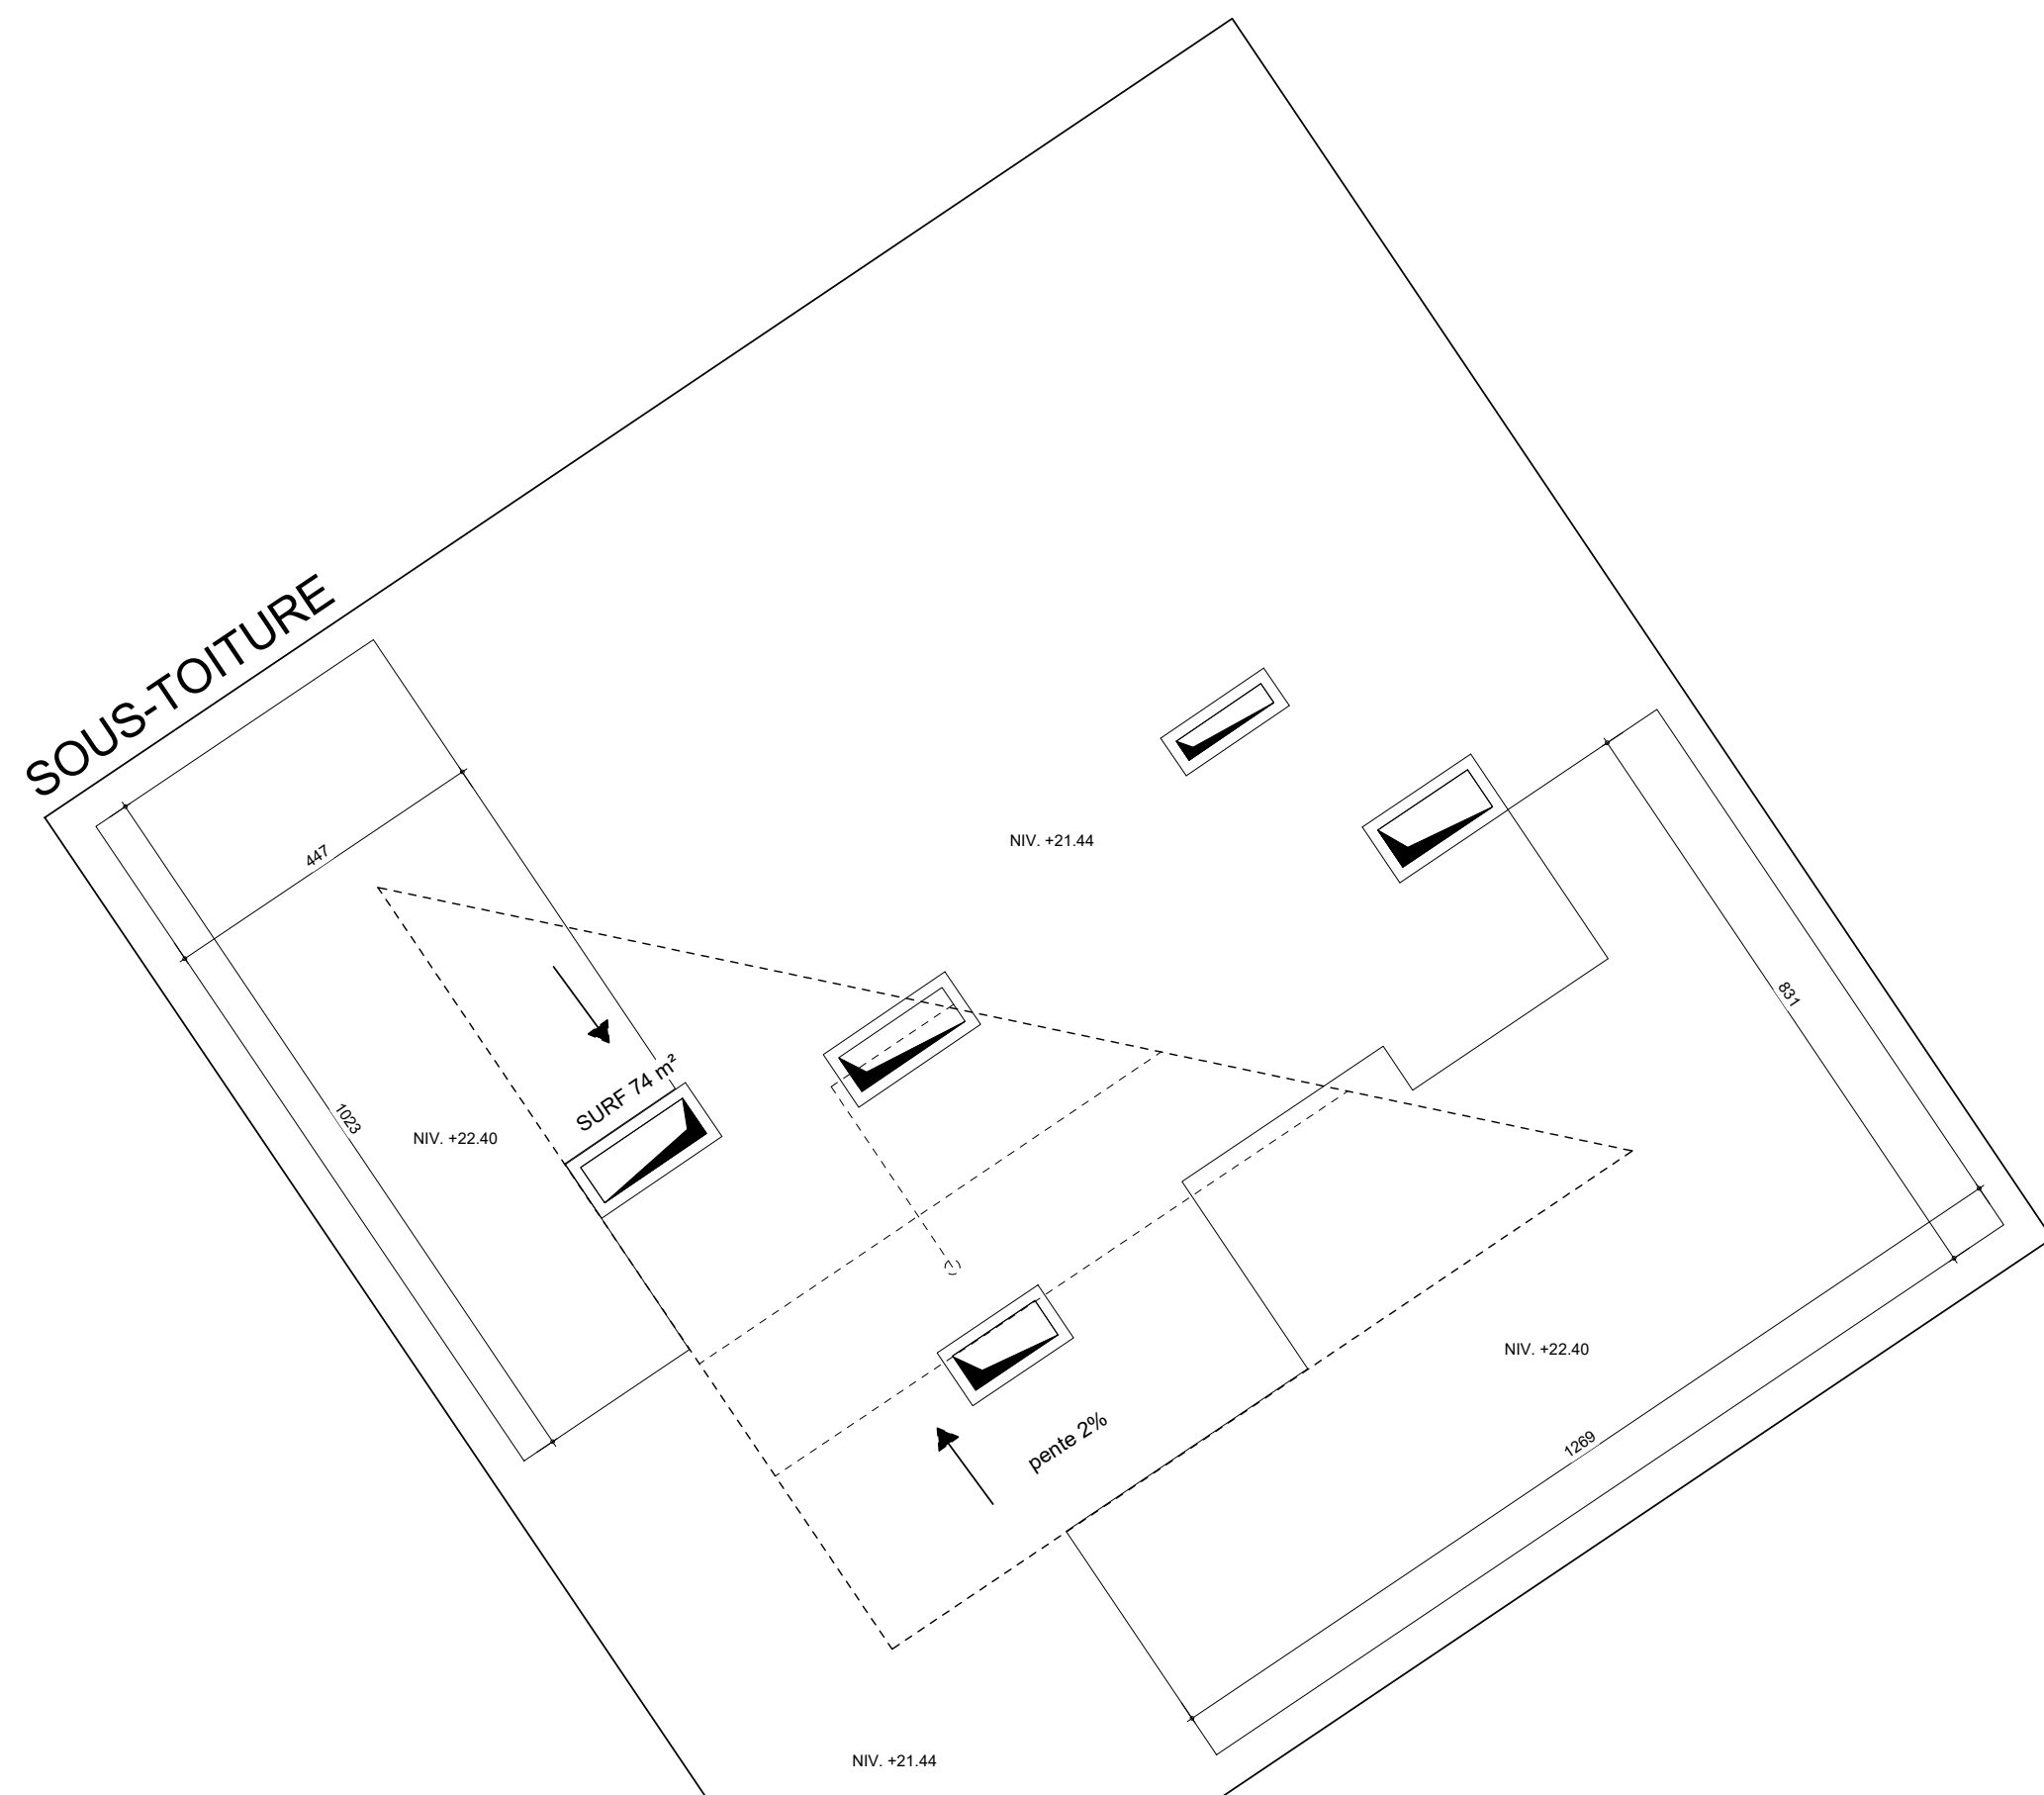

**SOUS-TOITURE**

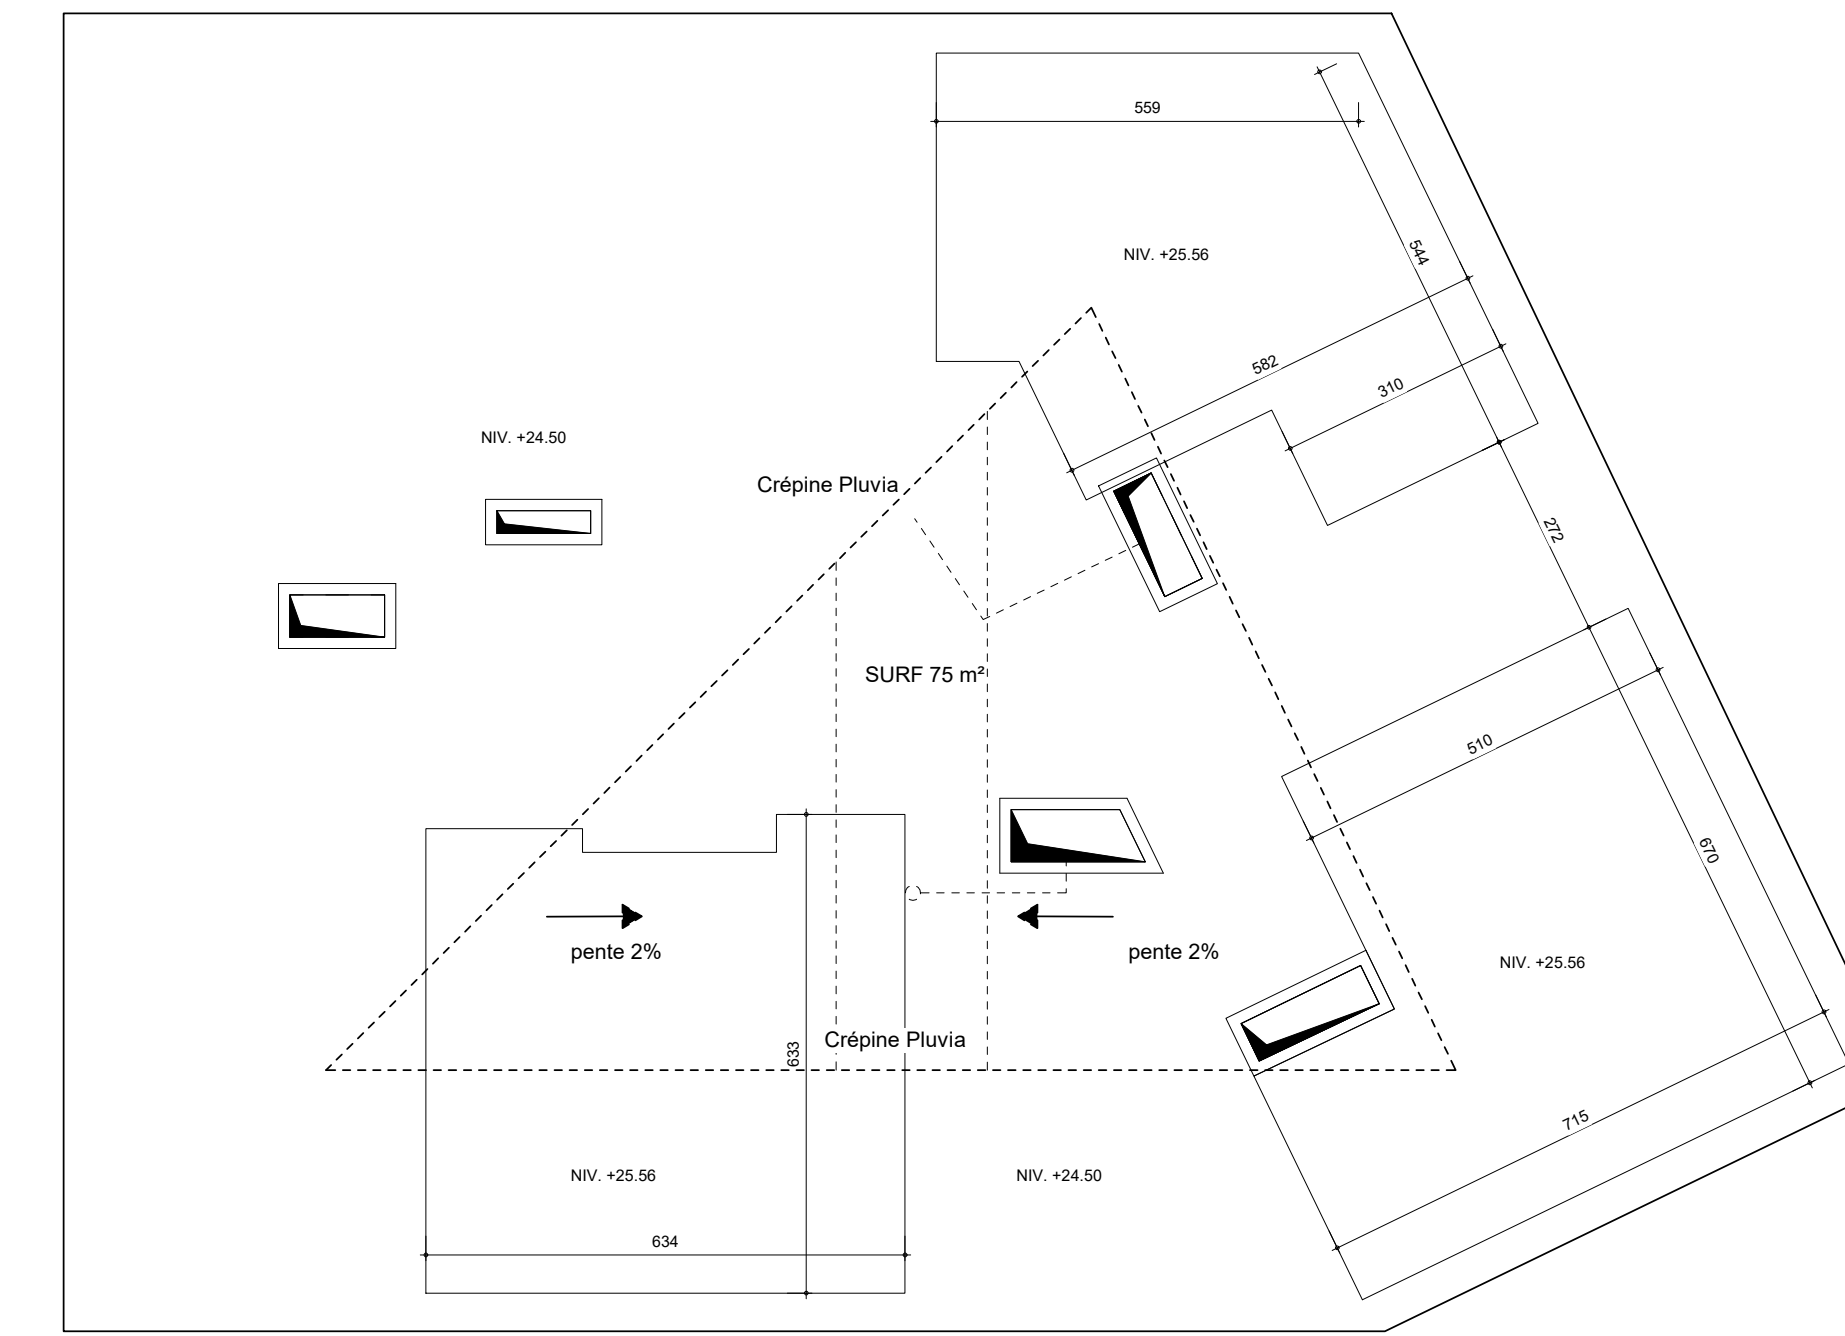

**Choix et disposition des extincteurs conformément à l'A.R. du 12/07/2012**

Classes et réaction au feu des matériaux de revêtement à respecter selon l'A.R. du 12/07/2012	Soi	Parois verticales	Plafonds
Locaux techniques - Parkings - Cuisines collectives - gaines et trémies levage	A2fl-s1	A2-s1,d0	A2-s1,d0
Cages d'escalier intérieurs - Chemines d'évacuation - cuisines BM/BE (sauf BB)	Bfl-s2	B-s3,d1	B-s3,d1
Cabines ascenseurs et monte-charge	Cfl-s2	C-s3,d1	C-s3,d1
Salles	Cfl-s2	C-s3,d1	B-s3,d1
Autres locaux BB/BM	Efl	E-d2	C-s3,d1
Autres locaux BE	Dfl-s2	D-s3,d1	C-s3,d1

**Légende des Matériaux**

Code	Description	Matériau
01	FINITION DE FACADE	ME MOULURE EXTÉRIEURE
FF1	Struc. de terre gris nuancé	ME1 Chaux-PCC et end. en aluminium gris anthracite + vitrage clair
FF2	Struc. en terre de terre gris nuancé	ME2 Plâtre d'extérieur + vitrage clair
FF3	Struc. sur char de terre gris nuancé	ME3 Plâtre de plâtre de terre gris anthracite
FF4	Enduit lisse de terre claire	ME4 Chaux-PCC et end. en aluminium de terre beige clair + vitrage clair
FF5	Enduit lisse de terre claire	ME5 Plâtre d'extérieur de terre beige clair

**Légende générale**

—	Dévidoir
⊕	Hydrant
⬇	Sortie de secours
⬆	Cloison ou porte RIE 30° + RA
⬇	Cloison ou porte RIE 60° + RA

**PERMIS D'URBANISME  
VILLE DE GEMBOUX**


N° DOSSIER	ETUDE	ETAT	ENTITE	DOCUMENT	OUVRAGE	SFB	INDICE	ECHELLE	DATE ORIGINALE	DATE INDC
16-315	PU	P	1	1-11.04				0	1/100	09.11.2021

**LA CROISÉE DES CHAMPS**

Chaussée de Wavre / Chaussée de Namur / Chaussée de Tirlemont / Baty des Vaches - 5030 GEMBOUX

ETUDE	Permis d'Urbanisme	MAÎTRE DE L'OUVRAGE / DEMANDEUR DU PERMIS
NOM DU PLAN	Toiture	La Croisée des Champs SA Avenue des Communautés 100, 1200 Bruxelles T +32 2 402 64 87

REMARQUES  
±0.00 = +154.30

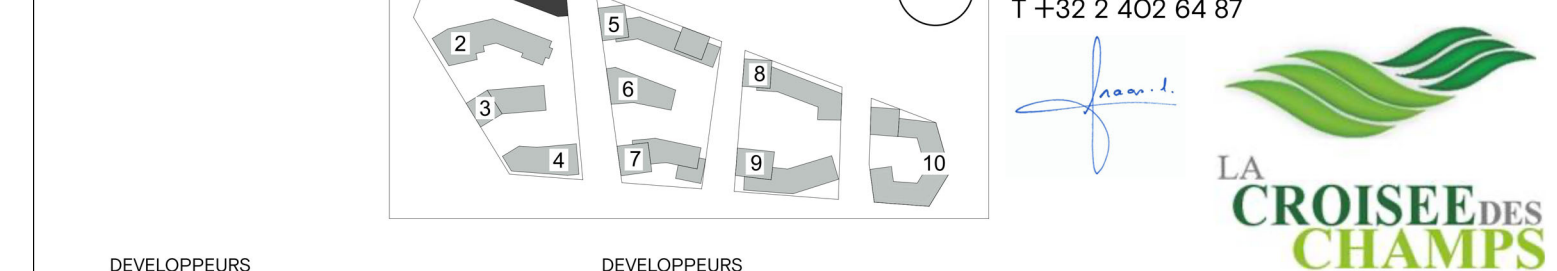

DEVELOPPEURS	DEVELOPPEURS
THOMAS & PHON BÂTIMENT SA Rue du Fort d'Anroy 6, 1050 Wavre T +32 81 82 24 24 - info@thomasp-phon.eu	BESK REAL ESTATE DEVELOPMENT SA Avenue des Communautés 100, 1200 Bruxelles T +32 2 402 64 87 - info@beskreale.com

ARCHITECTES	ARCHITECTES	PAYSAGISTE ET B.E. VOIRIES / RESEAUX
DDS+ Avenue Louise, 201 - 78, 1000 Bruxelles T +32 2 340 32 21 - info@ddsplus.be	SYNTAXE ARCHITECTES Chaussée de Nivelles 52, 1401 Hout-Heire T +32 2 390 96 56 - info@syntaxe.be	JNC INTERNATIONAL Ch. d'Arsberg 880 bis 4, 1180 Bruxelles T +32 2 341 66 60 - info@jnc.be

B. E. STABILITE	B. E. TECHNIQUES SPECIALES ET PER	B. E. ETUDE INDICES ENVIRONNEMENTALES
BS Rue Louis Genoncourt 10, 5032 Ires (Gemboix) T +32 81 560 170 - info@bswastonia.be	SIX Consulting & Engineering s.n.l. Rue du Fort d'Anroy 9, 1500 Wavre T +32 2 340 39 10 - info@six-engineering.be	CRD INGENIEURS CONSEILS SA Boulevard Piepmann 1A, 1070 Anderlecht T +32 2 340 29 10 - info@crd-engineers.be

B. E. ACOUSTIQUE	COORDONATEUR SECURITE SANTE	BUREAU DE CONTROLE
DS International Jules Vandenberghe 71, 3001 Heverlee T +32 10 98 23 89 88 - ds@dsinternational.be	SOFERMA Chemin des Meuniers 31, 5100 Wilpelt T +32 49 51 58 59 - pm@soferma.be	SECO Rue d'Anroy 53, 1040 Bruxelles T +32 2 288 22 11 - info@seco.be

AUTEUR DU PLAN	SYNTAXE ARCHITECTES
SYNTAXE ARCHITECTES Chaussée de Nivelles 52 1401 Hout-Heire T +32 2 390 96 28 info@syntaxe.be	






Ce document est la propriété exclusive de SYNTAXE ARCHITECTES. Il ne peut être communiqué, reproduit ou affiché sans son autorisation écrite.